




Avenue du Président Wilson, Béziers

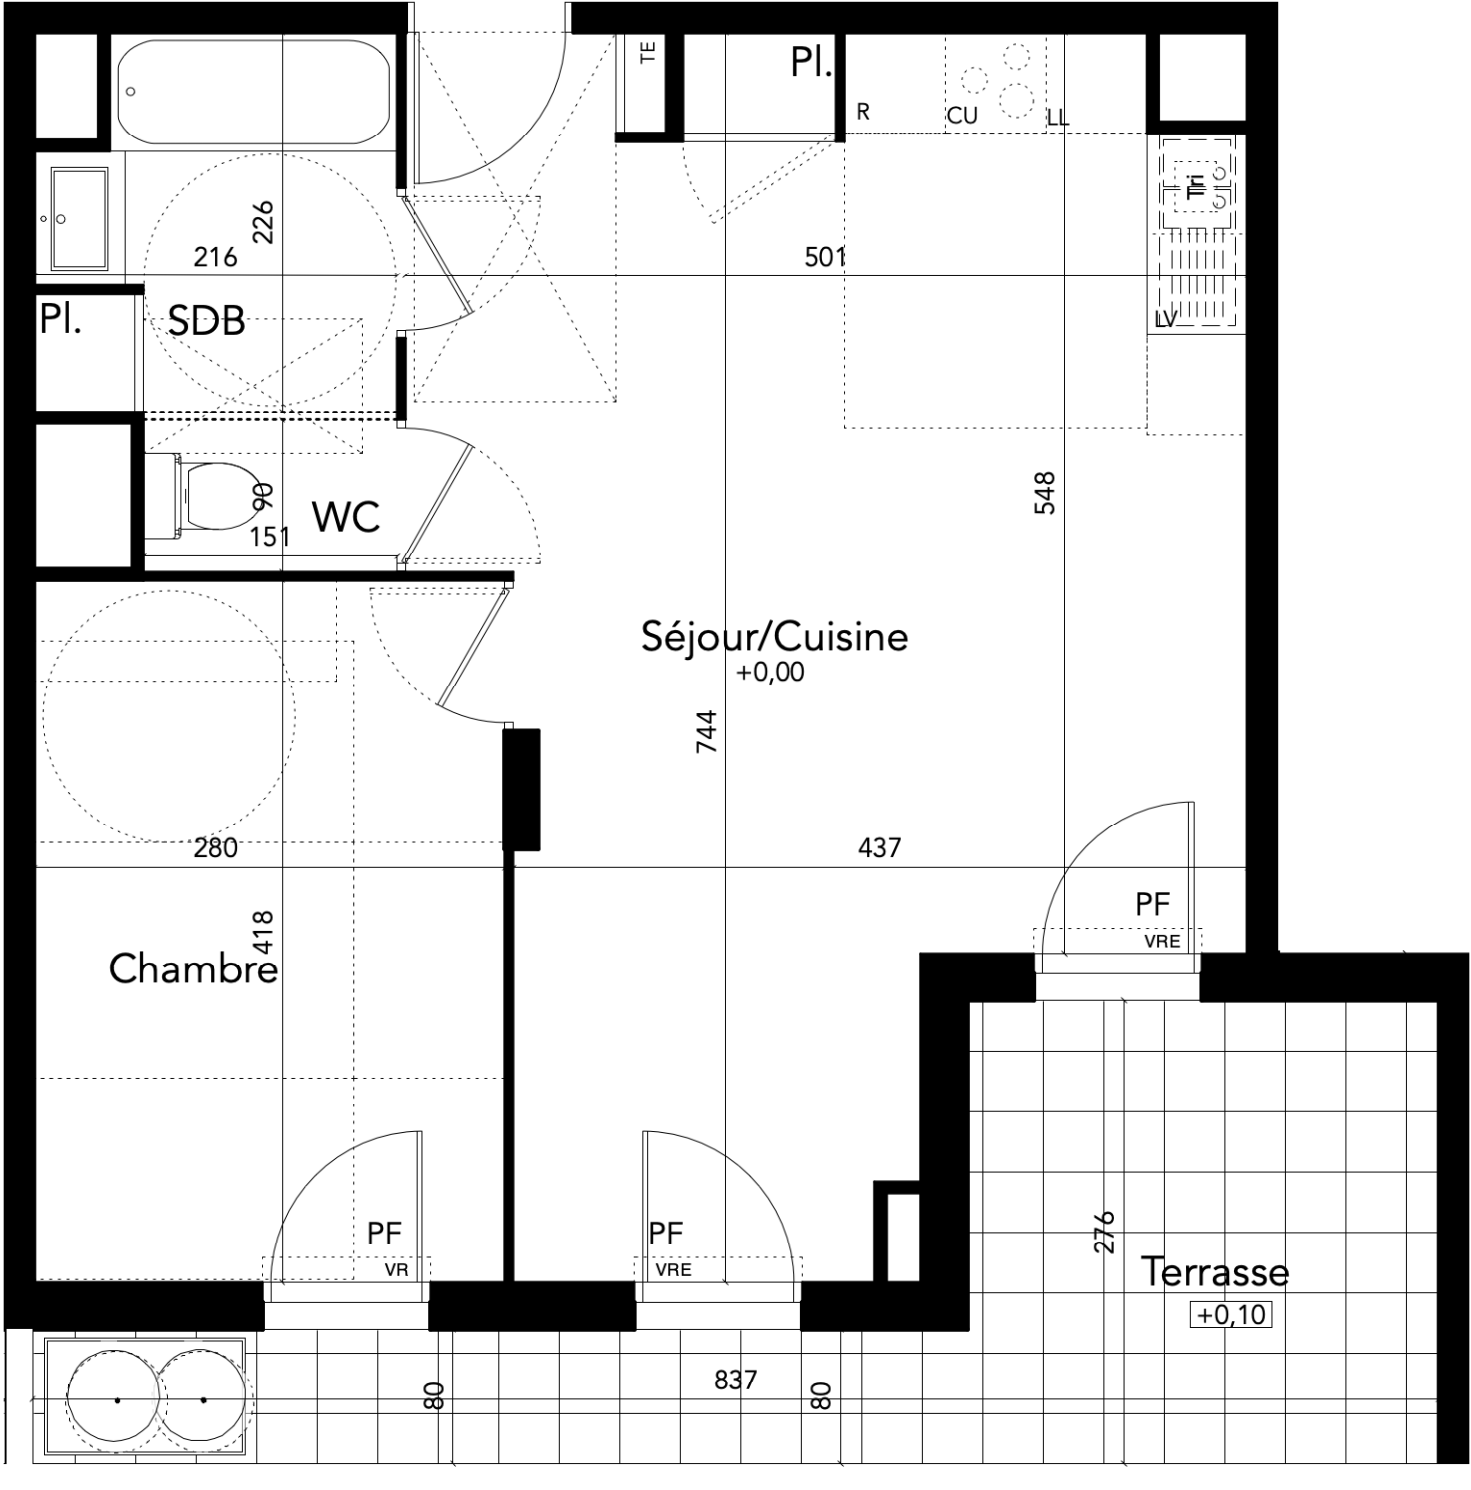

APPARTEMENT n° B104

Niveau: R+1		Type: T2	
Séjour / Cuisine + Placard		29,83m2	
Chambre		11,65m2	
Salle de bain + Placard		4,53m2	
WC		1,36m2	
SURFACE HABITABLE		47,37m2	
Terrasse		12,20m2	
NOTA: La surface des placards est incluse dans celle de chaque pièce attenante. La hauteur sous-plafond est de 2,50m sauf indication différentes sur le plan			
Porte-fenêtre	Fenêtre	Fenêtre sur allège vitrée	Jardinière
PF	F	FAV	
..... Cloison amovible		Pl. : Placard	
Faux Plafond/Soffite-		VRE : Volet Roulant Electrique	Cu : Cuisson
Gaine technique		VR : Volet Roulant	LL : Lave-Linge
Tableau Electrique		Tri Emplacement Tri Selectif	LV : Lave-Vaisselle
			R : Réfrigérateur



NOTA : Des modifications sont susceptibles d'être apportées à ce plan en fonction des nécessités techniques, de la réalisation tant en ce qui concerne les dimensions libres que l'équipement. Les surfaces sont approximatives. Les retombées, soffites, faux plafond, équipements sanitaires ainsi que le calepinage et dimensions des carrelages sont figurés à titre indicatif, et peuvent subir des modifications pour impératif technique. Les appareils ménagers ne sont pas fournis. La hauteur des seuils au droit des porte-fenêtres sur balcons ou terrasses pourra varier de 5 à 35 cm à partir du sol intérieur. La hauteur entre le jardin et la terrasse pourra varier entre 0 et 60 cm. Les jardins ne seront pas nécessairement plats et pourront comporter des talus et des pentes.

