

Document non contractuel. Les côtes et les surfaces mentionnées dans le présent document sont données à titre indicatif. Des modifications sont susceptibles d'être apportées en cours d'exécution des travaux pour des raisons d'ordre technique, administrative ou encore juridique. Les retombées, soffites, faux-plafonds, canalisations, convecteurs ne figurent pas forcément sur le plan et lorsque ces éléments sont figurés, ils le sont à titre indicatif, le positionnement définitif de ces ouvrages étant susceptible d'évoluer en fonction des différentes études techniques des corps d'états. L'encombrement des gaines et la profondeur des placards sont approximatives. Les équipements peuvent subir des modifications en fonction des contraintes de réalisation. Un dénivelé peut exister entre le niveau fini intérieur du logement et le niveau fini extérieur de la terrasse en fonction des nécessités technique de réalisation. La topographie du site et donc du jardin n'est pas forcément renseignée. Le jardin pourra comporter des dénivelés ou encore des restanques.

Indice J le 17/03/2023

LE DOMAINE DE  
**FAN  
FARI  
GOULE**  
# FOS SUR MER

Plan de vente

ILOT N°4  
BÂTIMENT A



NIVEAU R+1 T3

Appartement N° A 102

Chambre 1 + PL	11,61
Chambre 2	9,76
Dgt + PL	3,05
Entrée	2,19
Sde	5,43
Séjour/Cuisine	32,61
Wc	2,29

<b>TOTAL HABITABLE</b>	<b>66,94 m<sup>2</sup></b>
TERRASSES	20,23 m <sup>2</sup>
JARDIN	
CAVE	3,75 m <sup>2</sup>

Plan de repérage :

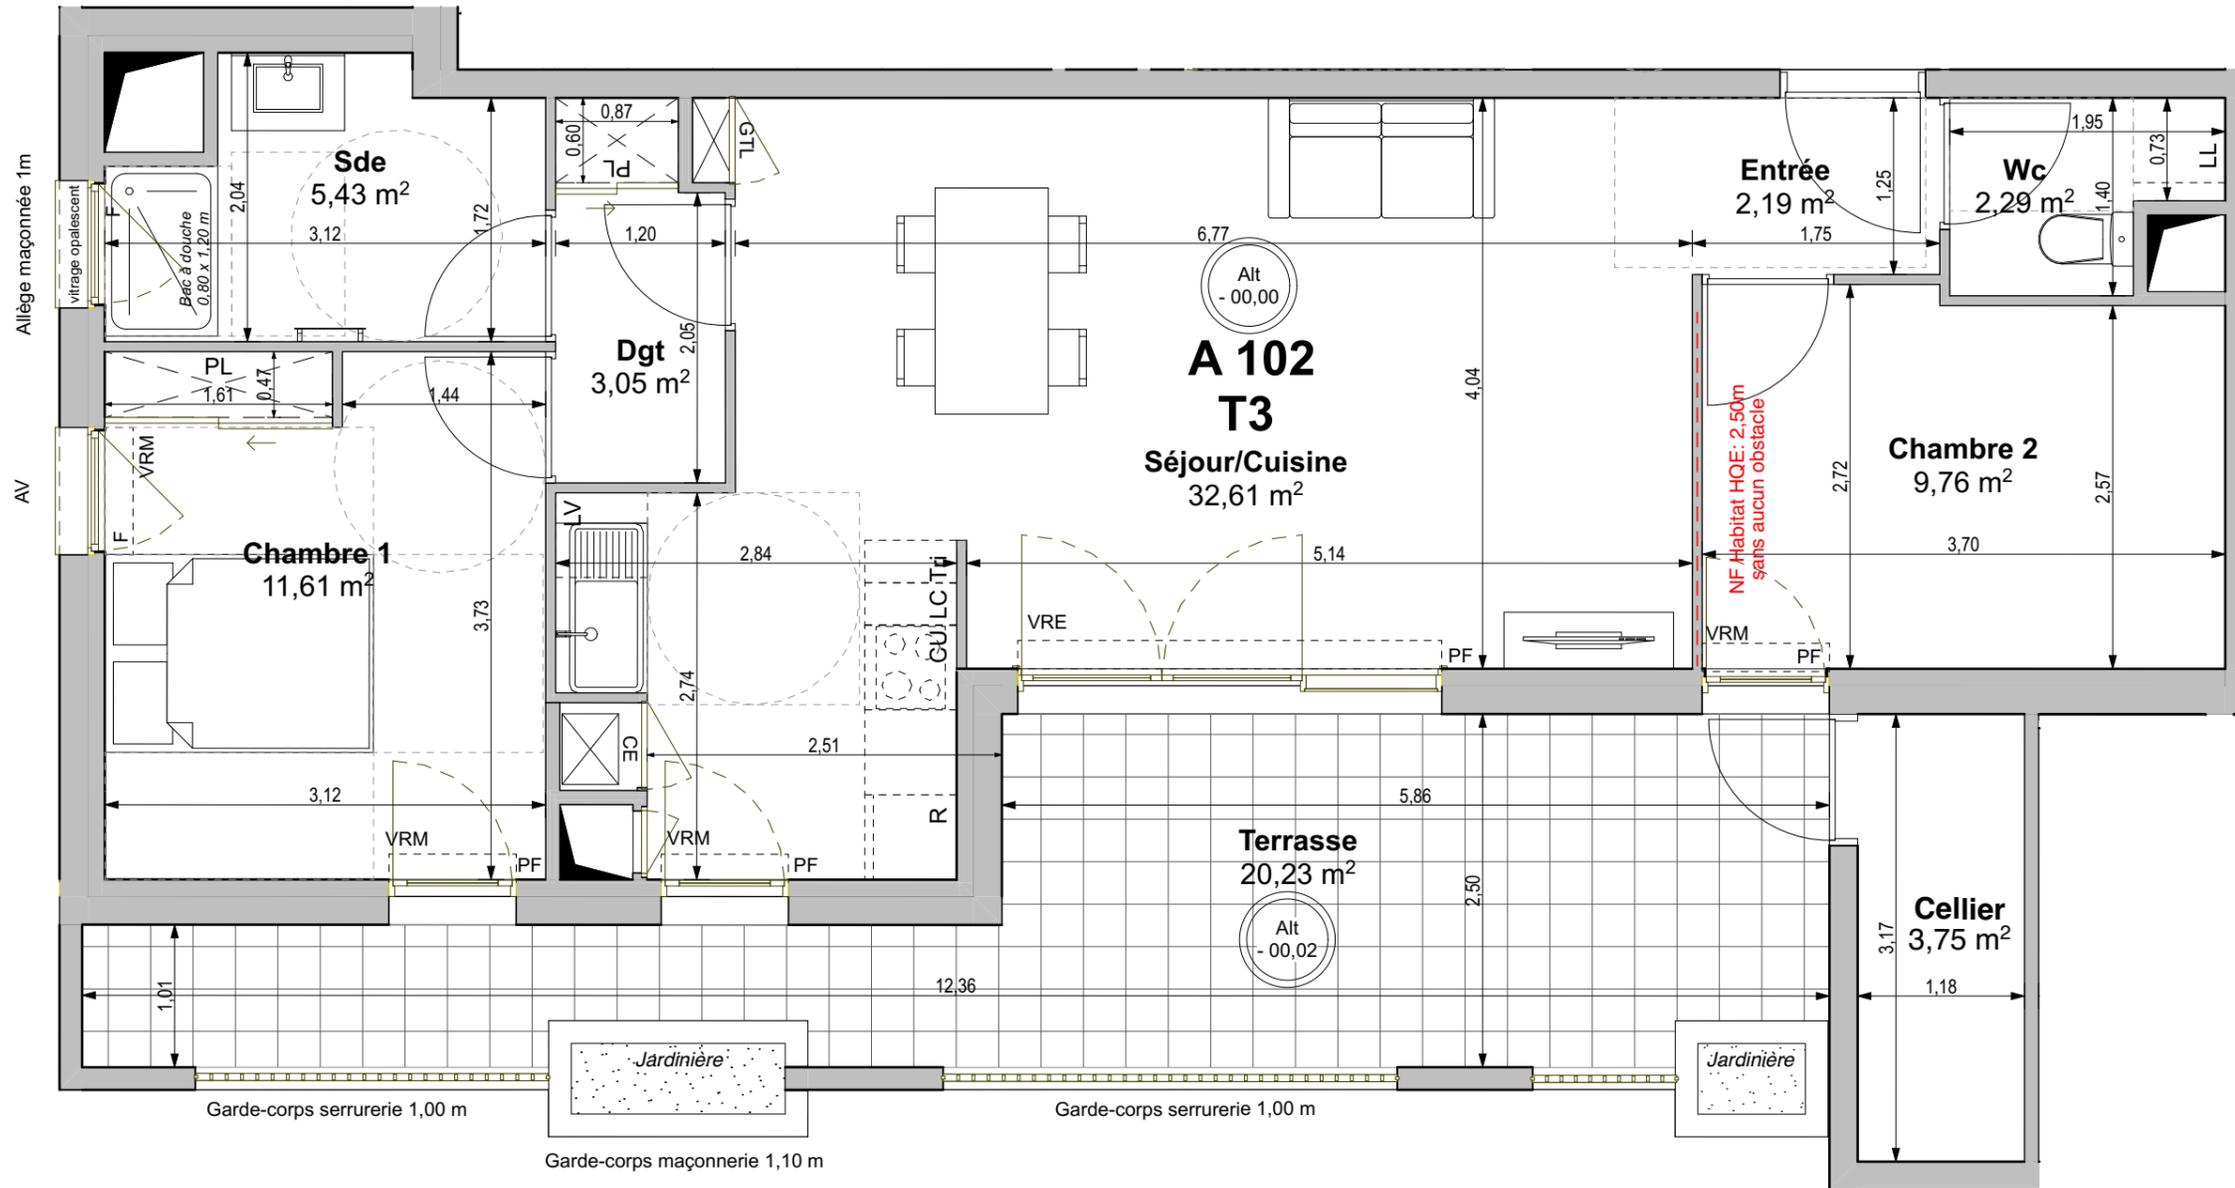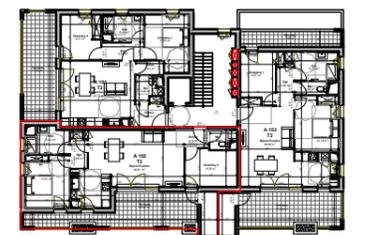

Echelle : 1:50



Légende

										F : Fenêtre	Tri : Tri sélectif
										PF : Porte-Fenêtre	CU : Cuisson
										AV : Allège vitrée	LL : Lave-linge
										VRM : Volet Roulant	LV : Lave-vaisselle
										VRE : Volet Roulant	R : Réfrigérateur
										VC : Volet Couissant	CE : Chauffe-eau
											LC : Linéaire Complémentaire

ENVOL  
1729, Avenue de la Pompignane  
34965 MONTPELLIER Cedex 2  
Tél: 04.48.20.72.07



BÂTIMENT A / A 102