




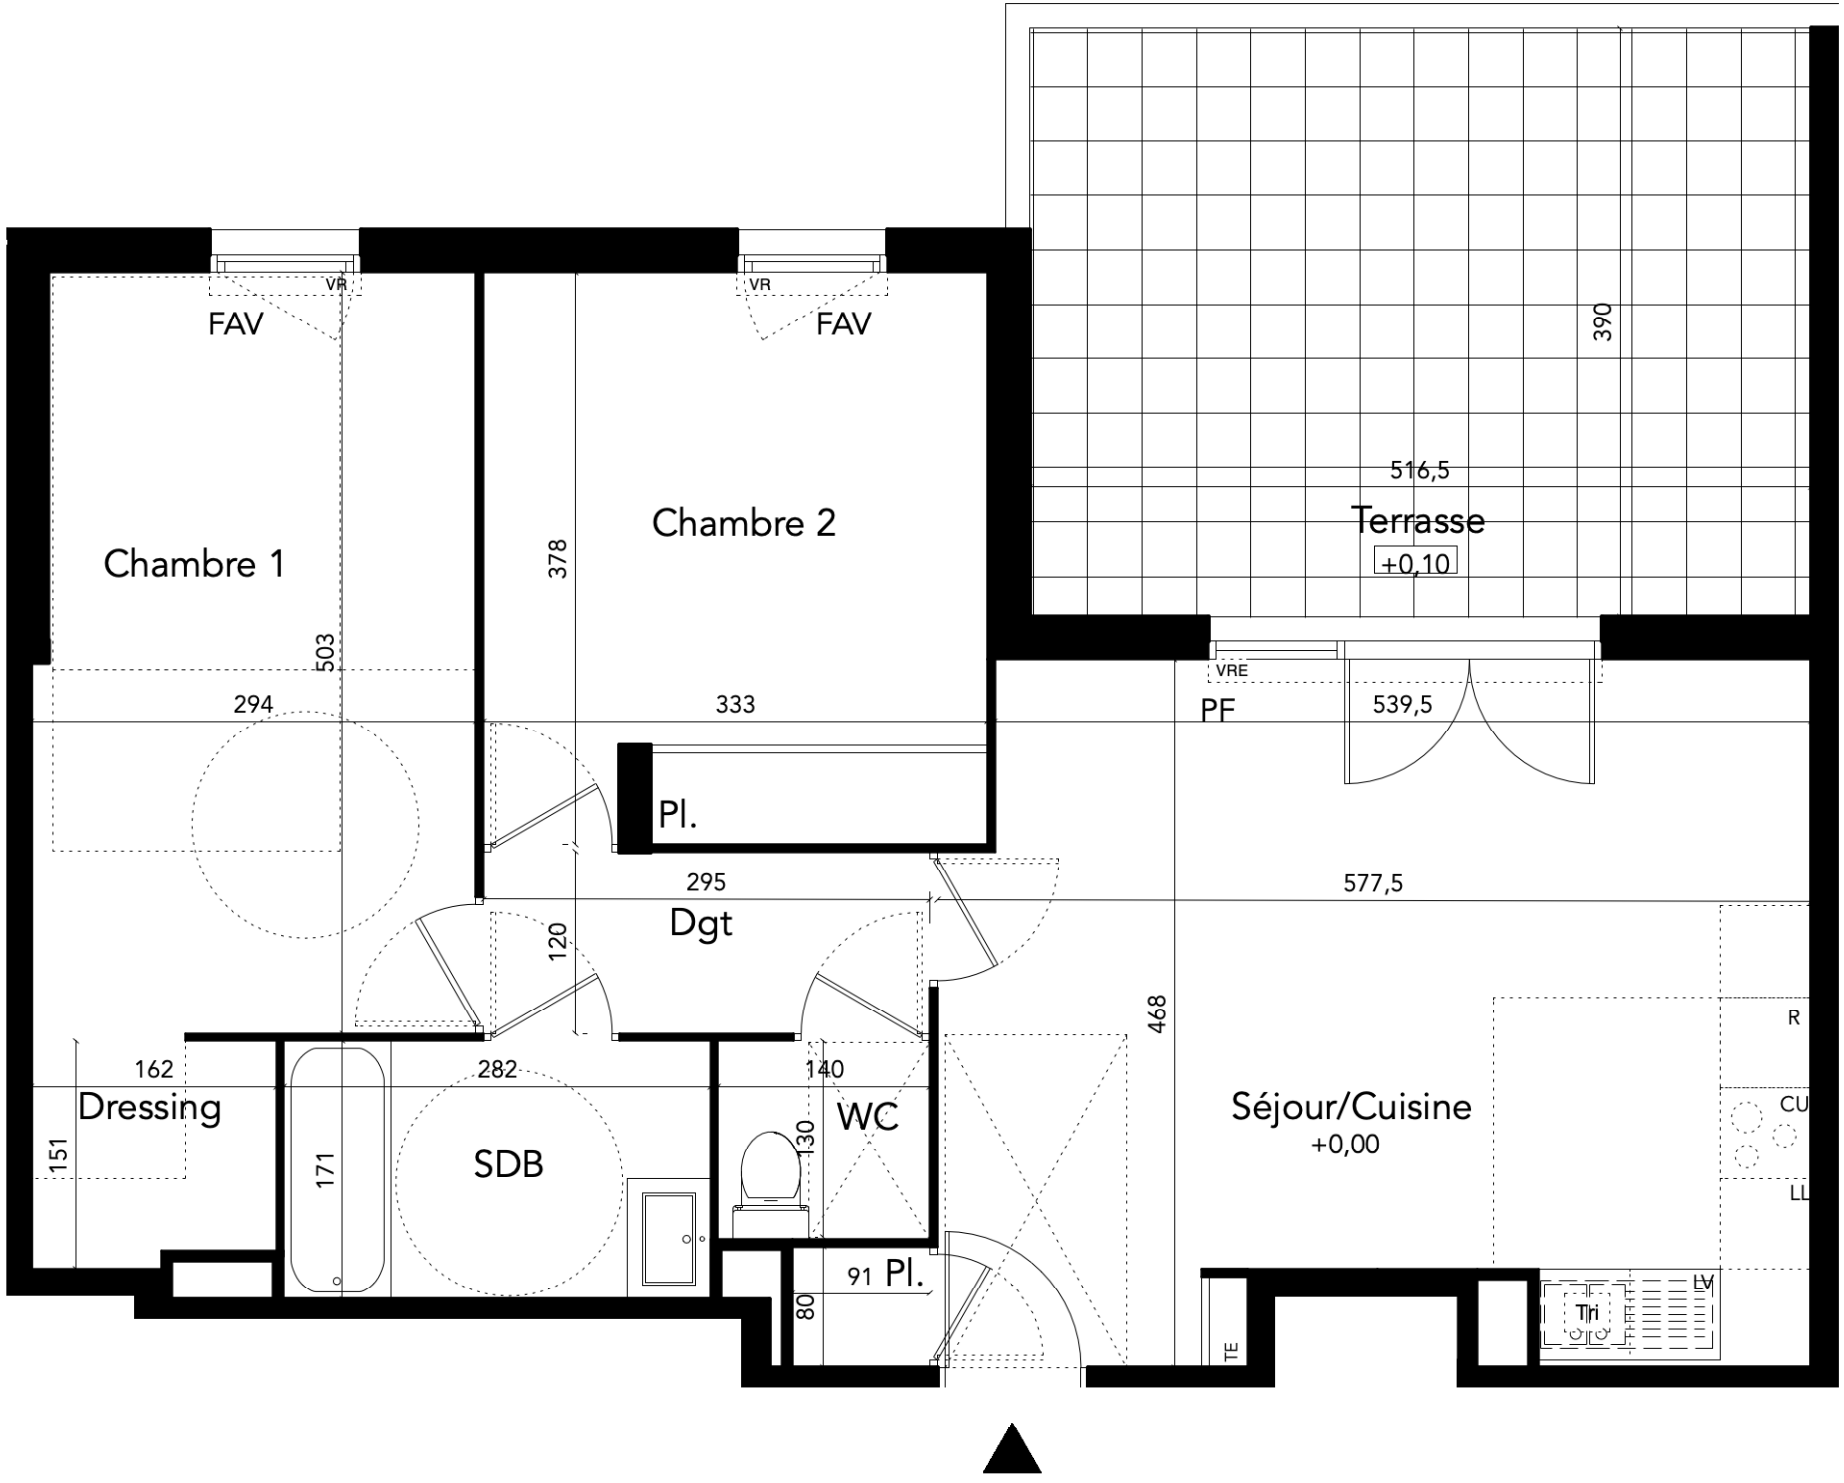

NOTA : Des modifications sont susceptibles d'être apportées à ce plan en fonction des nécessités techniques, de la réalisation tant en ce qui concerne les dimensions libres que l'équipement. Les surfaces sont approximatives. Les retombées, soffites, faux plafond, équipements sanitaires ainsi que le calepinage et dimensions des carrelages sont figurés à titre indicatif, et peuvent subir des modifications pour impératif technique. Les appareils ménagers ne sont pas fournis. La hauteur des seuils au droit des porte-fenêtres sur balcons ou terrasses pourra varier de 5 à 35 cm à partir du sol intérieur. La hauteur entre le jardin et la terrasse pourra varier entre 0 et 60 cm. Les jardins ne seront pas nécessairement plats et pourront comporter des talus et des pentes.

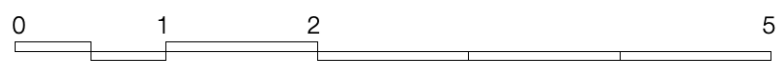

Avenue du Président Wilson, Béziers

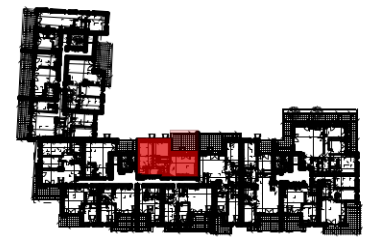

APPARTEMENT n° B501

Niveau: R+5	Type: T3
Séjour / Cuisine +placard	25,85m2
Dégagement	3,54m2
Chambre 1	14,48m2
Dressing	2,35m2
Chambre 2 + Placard	12,46m2
Salle de bain	4,82m2
WC	1,82m2

SURFACE HABITABLE	65,32m2
Terrasse	20,14m2

NOTA: La surface des placards est incluse dans celle de chaque pièce attenante. La hauteur sous-plafond est de 2,50m sauf indication différentes sur le plan

Porte-fenêtre	Fenêtre	Fenêtre sur allège vitrée	Jardinière
PF	F	FAV	
..... Cloison amovible		Pl. : Placard	Cu : Cuisson
Faux Plafond/Soffite		VRE : Volet Roulant Electrique	LL : Lave-Linge
Gaine technique		VR : Volet Roulant	LV : Lave-Vaisselle
Tableau Electrique		Tri : Emplacement Tri Selectif	R : Réfrigérateur