

Plan de vente

ILOT 2
GROSSE VILLA C

NIVEAU RDC T3

Appartement n° C 001

Séjour - Cuisine + Pl.	30,65 m ²
Degt.	3,15 m ²
Chambre 1 + Pl.	12,66 m ²
Chambre 2 + Pl.	10,24 m ²
Sdb	5,08 m ²
Wc	2,01 m ²

TOTAL HABITABLE 63,79 m²



Terrasse	17,97 m ²
Cellier	2,88 m ²

Plan de repérage




Grosse villa C / C 001

Garde-corps maçonné 1m

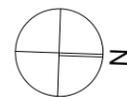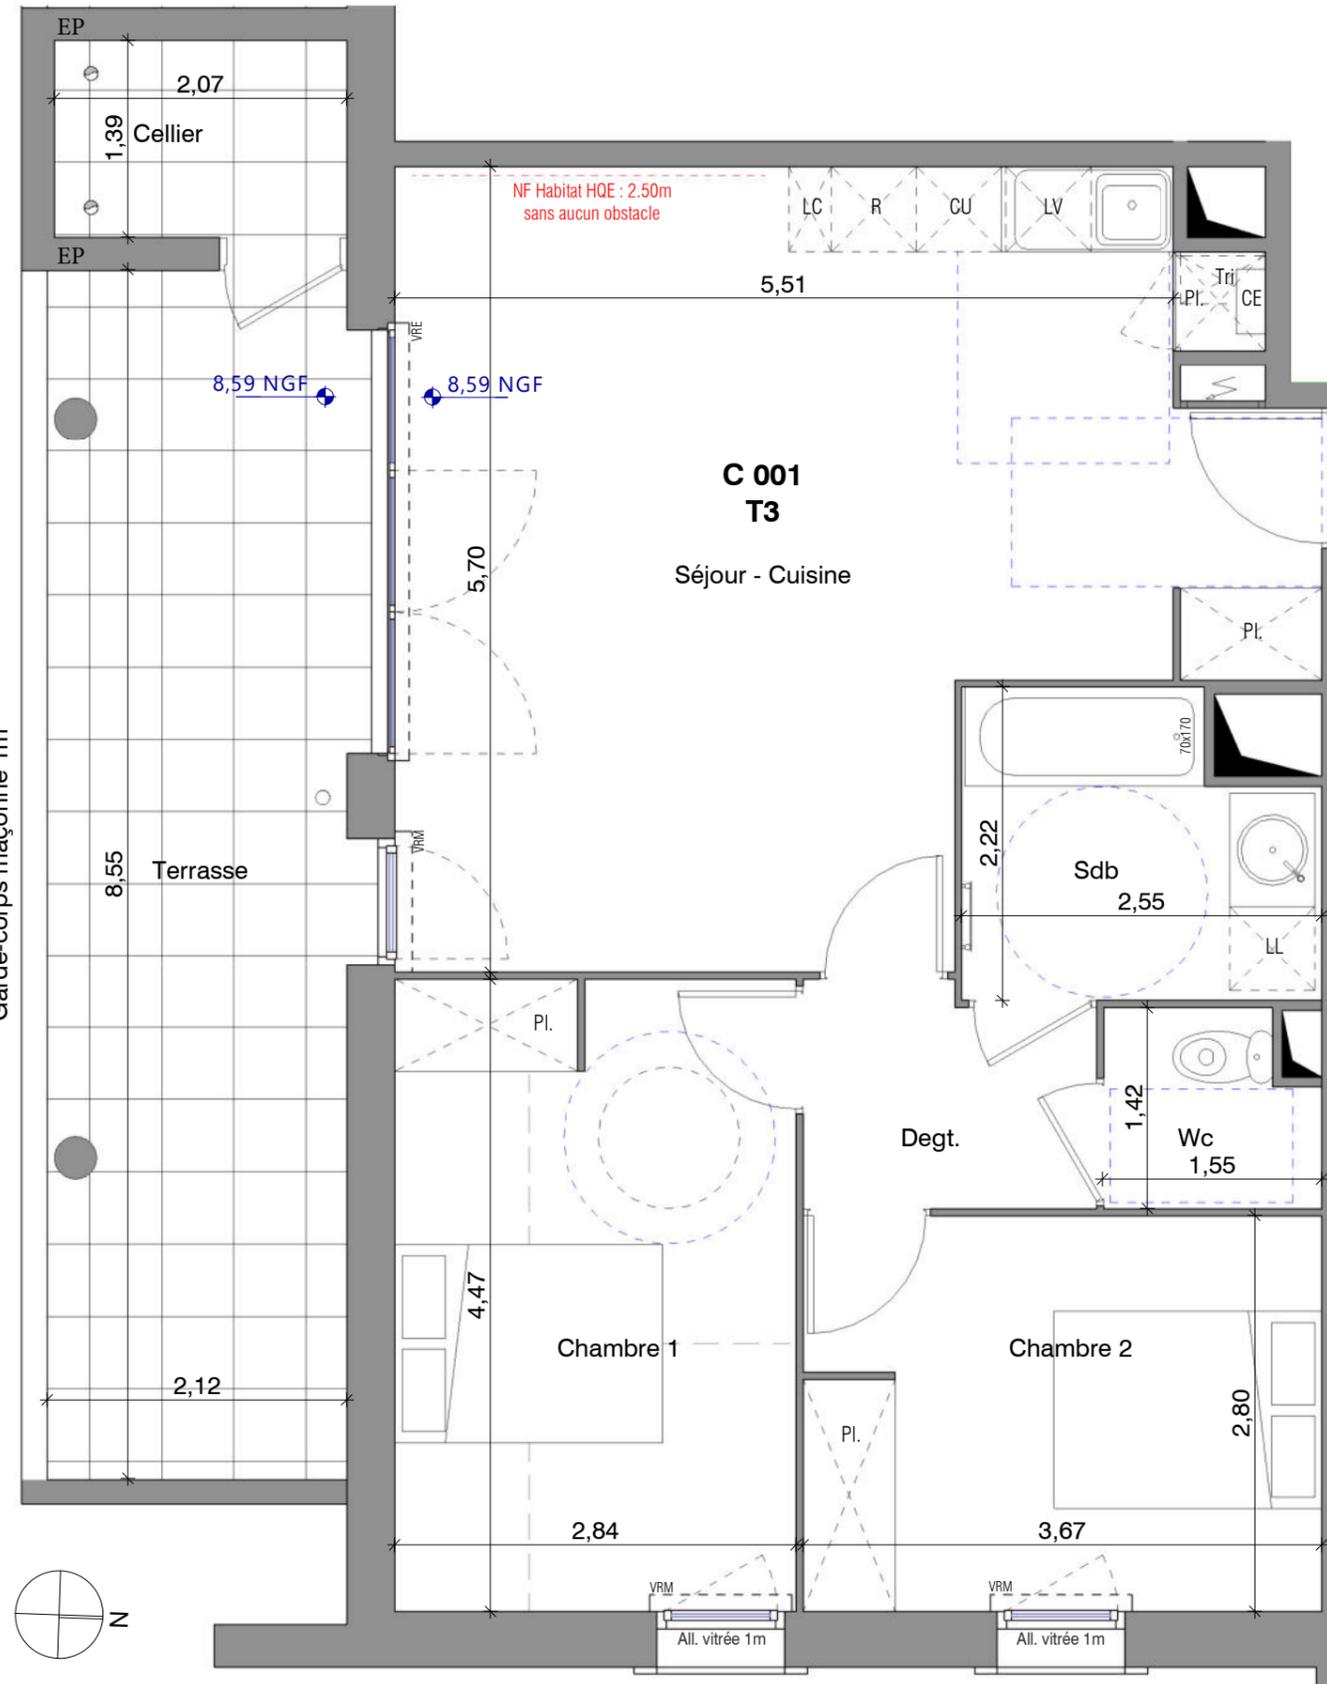

Légende

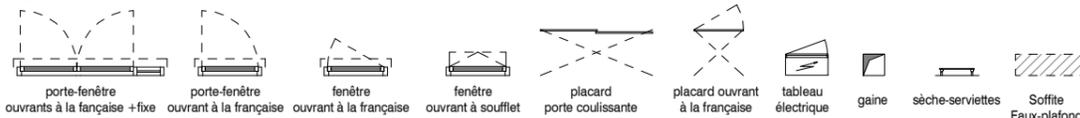

F : fenêtre
PF : Porte-Fenêtre
AV : Allège vitrée
VR : Volet Roulant
VC : Volet Couissant
CU : Cuisson
LL : Lave-linge
LV : Lave-vaisselle
R : Réfrigérateur
CE : Chauffe-eau
LC : Linéaire complémentaire

ENVOL

1729, Avenue de la Pompignane
34965 MONTPELLIER Cedex 2
Tel : 04.48.20.72.07