

Plan de vente

ILOT 2
GROSSE VILLA A

NIVEAU R+1 T2

Appartement n° A 103

Entrée	5,82 m ²
Séjour - Cuisine + Pl.	28,04 m ²
Chambre + Pl.	14,55 m ²
Sde	4,95 m ²
Wc	2,26 m ²



TOTAL HABITABLE 55,61 m²

Terrasse	11,45 m ²
Cellier	2,27 m ²


Plan de repérage



Grosse villa A / A 103

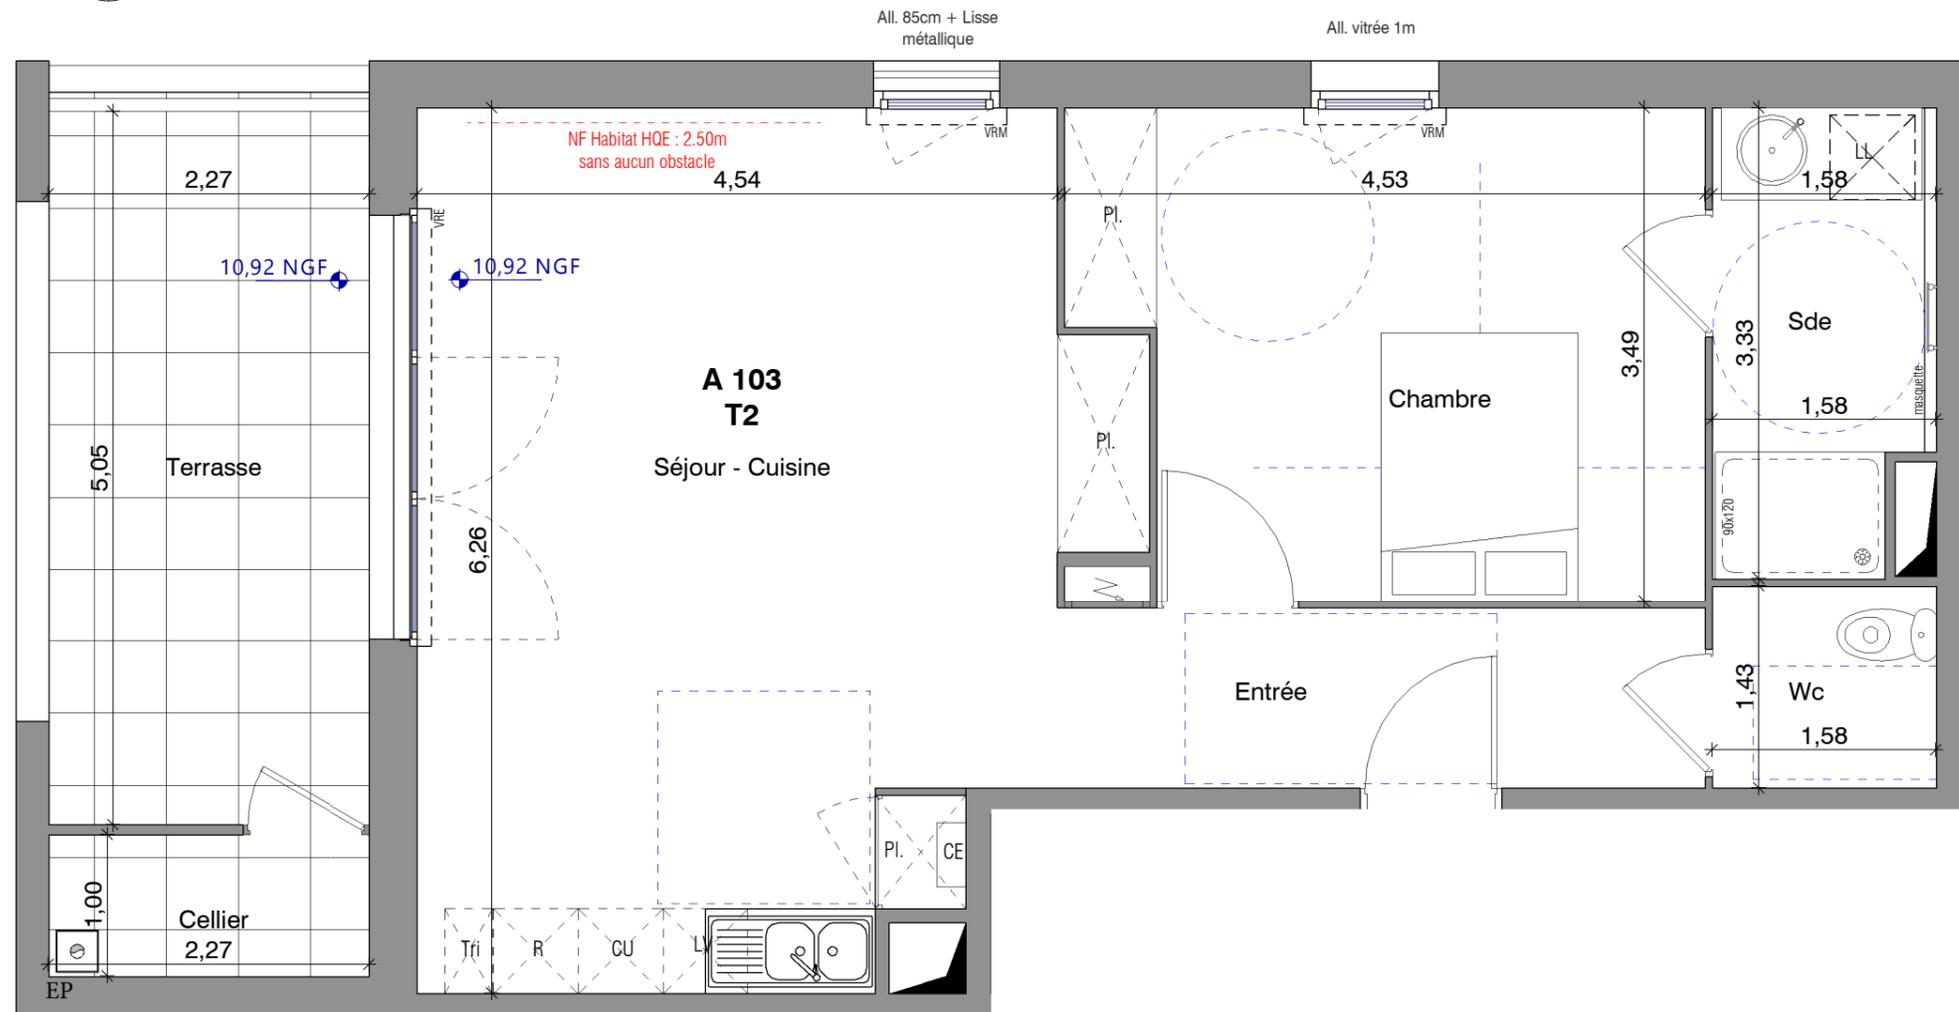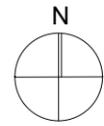

Légende

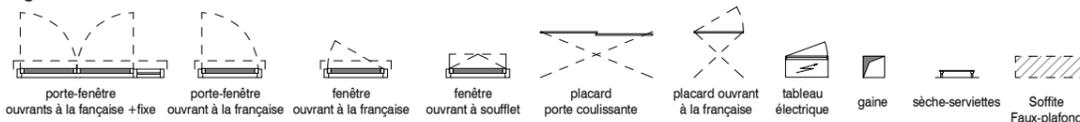

F : fenêtre
PF : Porte-Fenêtre
AV : Allège vitrée
VR : Volet Roulant
VC : Volet Couissant
CU : Cuisson
LL : Lave-linge
LV : Lave-vaisselle
R : Réfrigérateur
CE : Chauffe-eau
LC : Linéaire complémentaire

ENVOL

1729, Avenue de la Pompignane
34965 MONTPELLIER Cedex 2
Tel : 04.48.20.72.07