



Avenue du Président Wilson, Béziers





APPARTEMENT n° A102

Niveau: R+1 Type: T1

Séjour / Cuisine + Placard	30,92m2
Salle de bain / WC	5,88m2
SURFACE HABITABLE	36,80m2
Terrasse	5,29m2

NOTA: La surface des placards est incluse dans celle de chaque pièce attenante. La hauteur sous-plafond est de 2,50m sauf indication différentes sur le plan

Porte-fenêtre	Fenêtre	Fenêtre sur allège vitrée	Jardinière
PF	F	FAV	
..... Cloison amovible	Pl. : Placard		Cu : Cuisson
Faux Plafond/Soffite-	VRE : Volet Roulant Electrique	LL	LL : Lave-Linge
Gaine technique	VR : Volet Roulant	LV	LV : Lave-Vaisselle
TE Tableau Electrique	Tri Emplacement Tri Selectif	R	R : Réfrigérateur

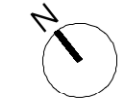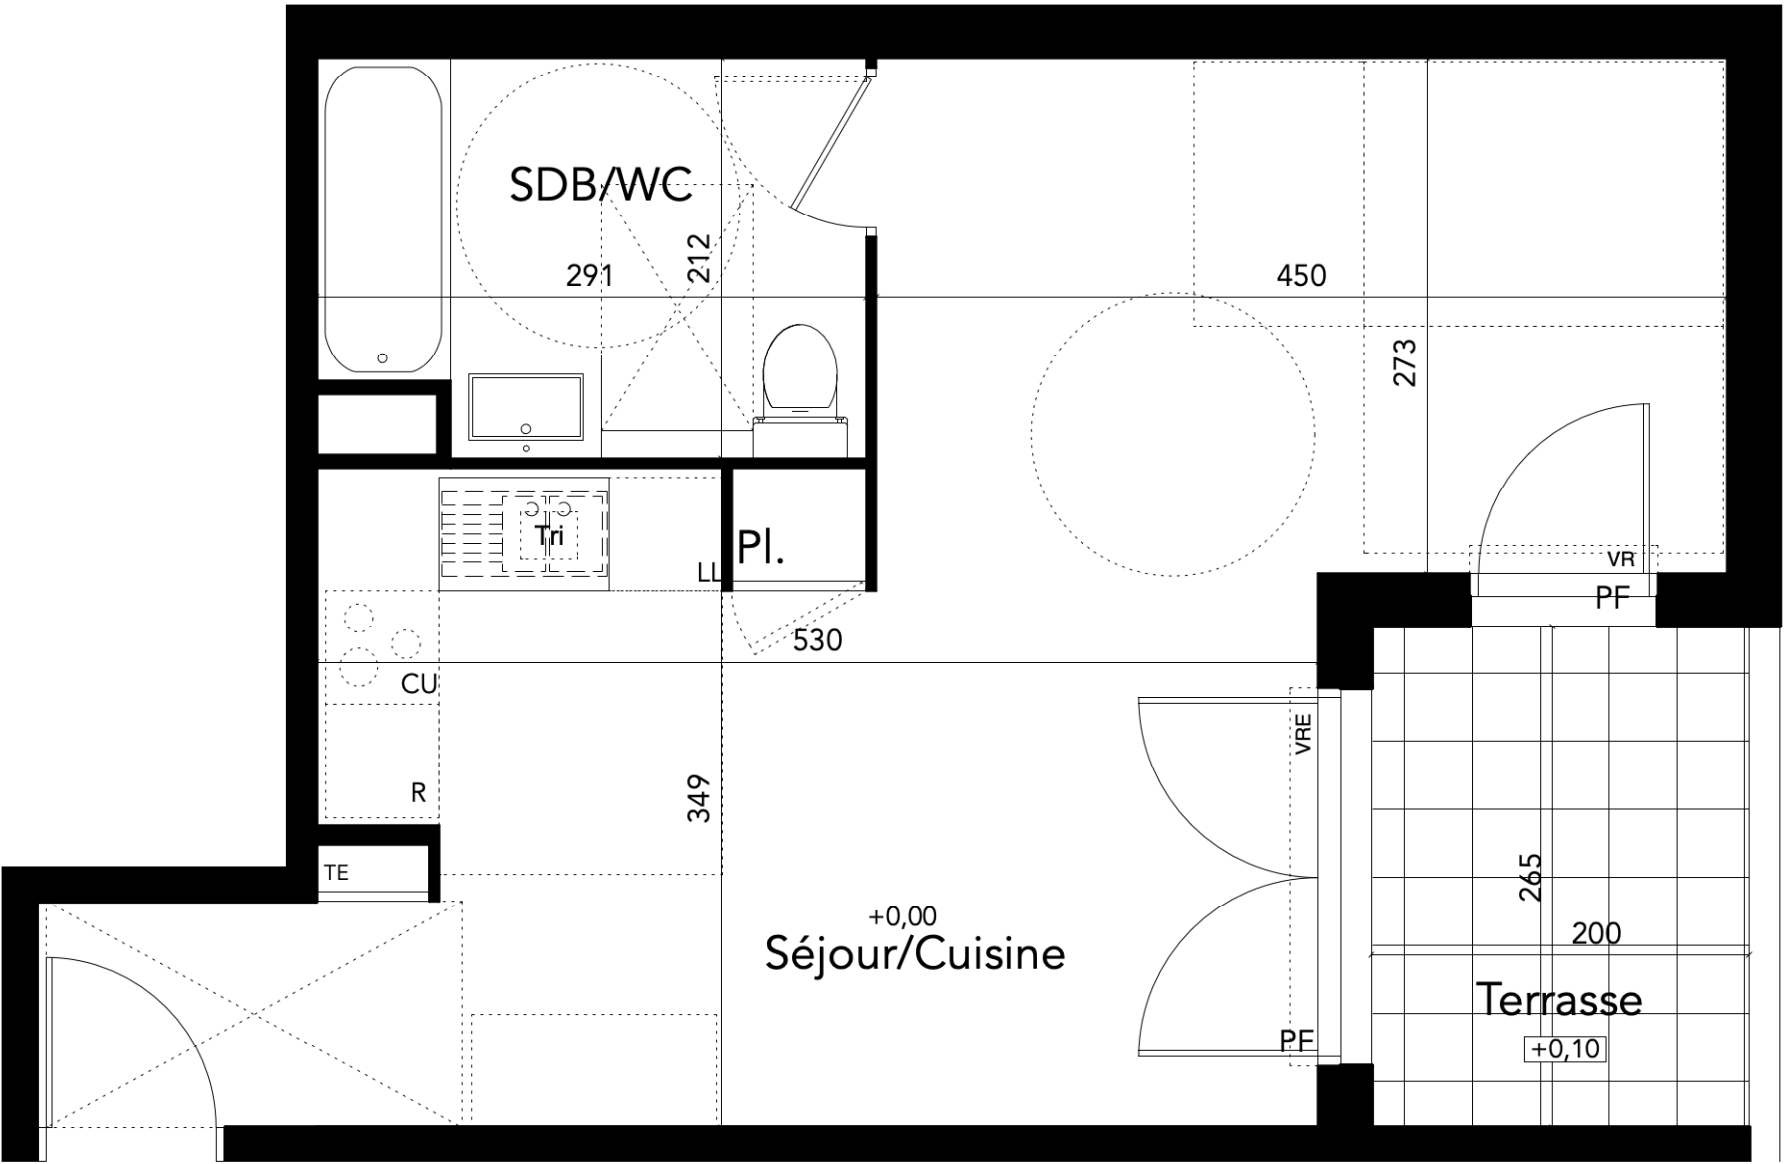

NOTA : Des modifications sont susceptibles d'être apportées à ce plan en fonction des nécessités techniques, de la réalisation tant en ce qui concerne les dimensions libres que l'équipement. Les surfaces sont approximatives. Les retombées, soffites, faux plafond, équipements sanitaires ainsi que le calepinage et dimensions des carrelages sont figurés à titre indicatif, et peuvent subir des modifications pour impératif technique. Les appareils ménagers ne sont pas fournis. La hauteur des seuils au droit des porte-fenêtres sur balcons ou terrasses pourra varier de 5 à 35 cm à partir du sol intérieur. La hauteur entre le jardin et la terrasse pourra varier entre 0 et 60 cm. Les jardins ne seront pas nécessairement plats et pourront comporter des talus et des pentes.