



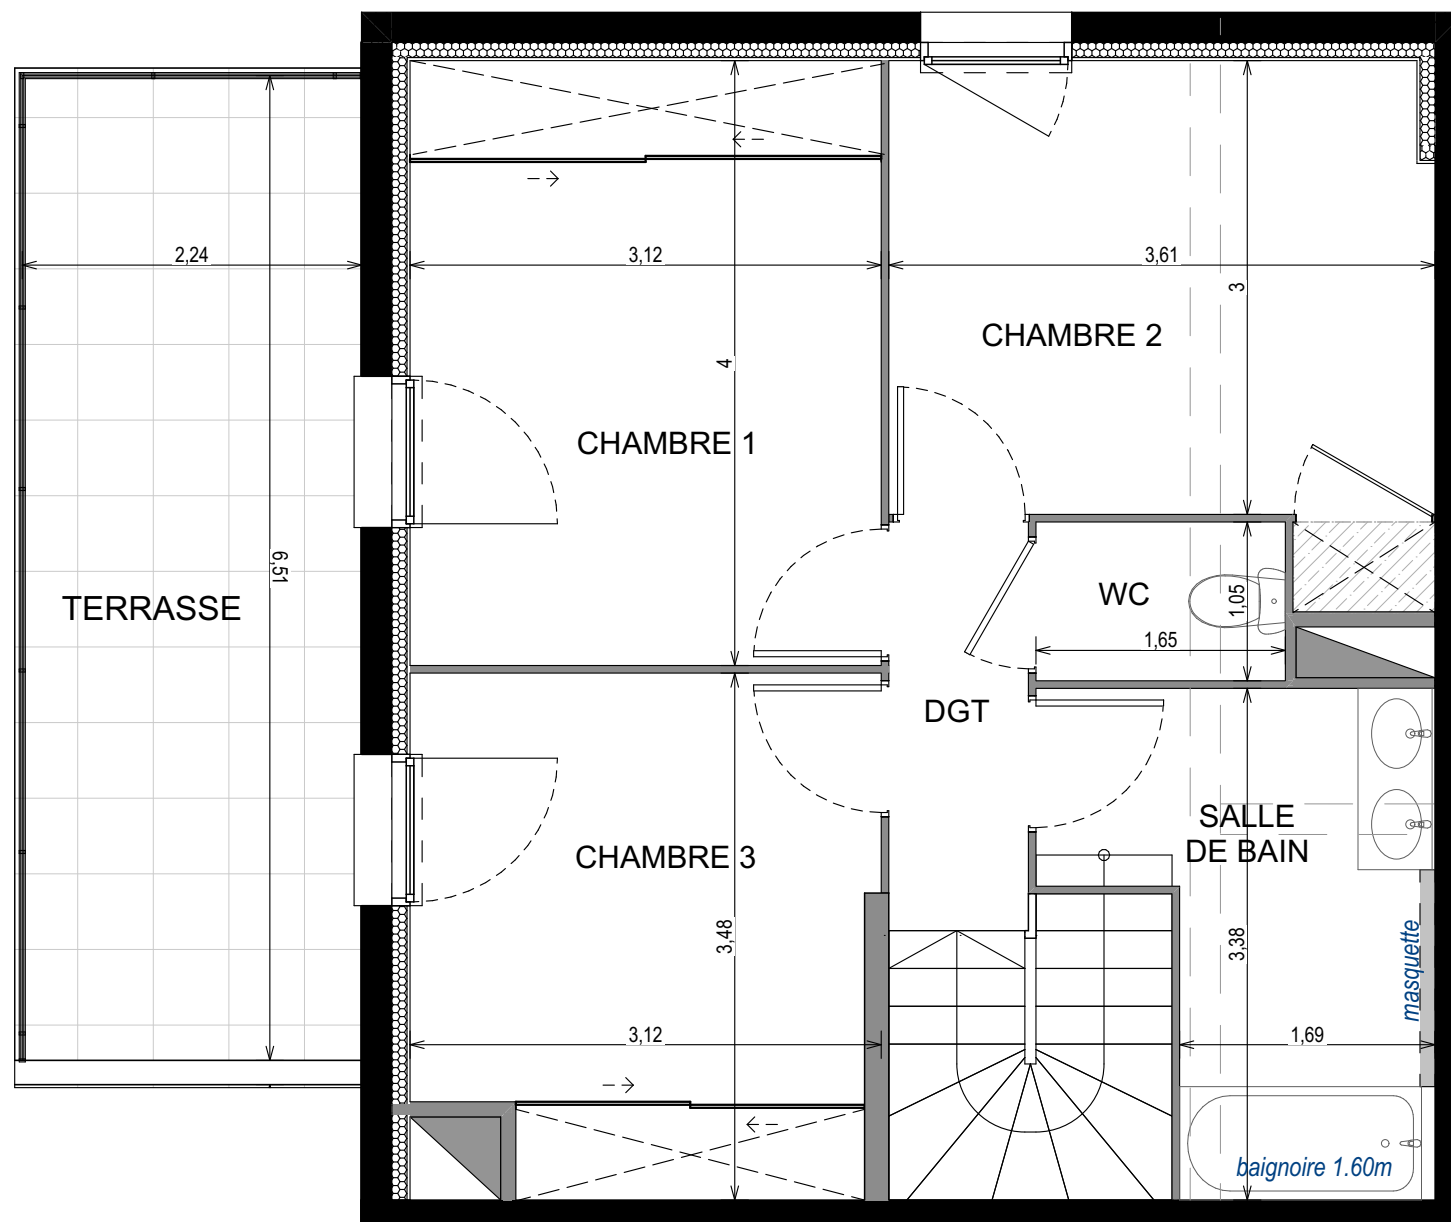

N.B. :


- Des modifications sont susceptibles d'être apportées à ce plan en fonction des nécessités techniques ou réglementaires lors de la réalisation.
- Les surfaces indiquées sont approximatives conformément à l'article R261-25 du CCH.
- Les retombées, soffites, faux-plafonds, trappes de visite, gaines, canalisations, convecteurs, l'emplacement des équipements et implantations électriques, ainsi que la hauteur sous plafond et la hauteur des seuils et allèges sont figurés à titre indicatif.
- Les plantations éventuelles ne sont pas contractuelles. L'équipement électroménager et mobilier éventuellement indiqué sur plan n'est pas fourni.

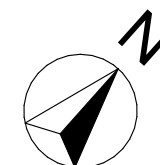

ENVOL
DÉVELOPPEMENT URBAIN

75 ZI Les Portes
Domitienne
34730 VENDARGUES

PLAN DE VENTE

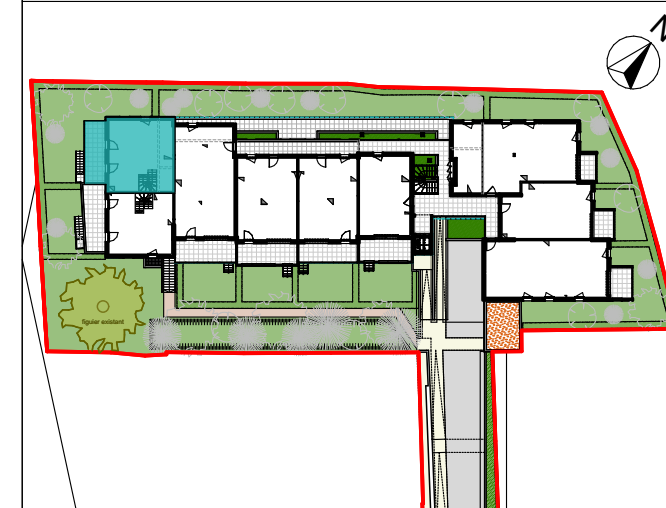

LOT N°B06

NIVEAU R+1		T4D
NIVEAU 1	SÉJOUR CUISINE ENTRÉE	27.33 m²
	CELLIER	2.96 m²
	WC	2.71 m²
NIVEAU 2	DGT	2.89 m²
	SDB	6.76 m²
	WC	1.45 m²
	CHAMBRE 1 + PL	12.04 m²
	CHAMBRE 2 + PL	11.43 m²
	CHAMBRE 3 + PL	10.25 m²

SURFACE HABITABLE	77.82 m²
TERRASSES	28.36 m²
JARDIN	83.22 m²

LL	Lave-Linge	Fenêtre	Sèche - serviette
LV	Lave-Vaisselle	Fenêtre double	Radiateur
R	Réfrigérateur	Porte-fenêtre coulissante	
Plaques cuisson		Ballon thermodynamique	
Tableau électrique		Soffite	

DATE : 03/03/22 INDICE : 4