



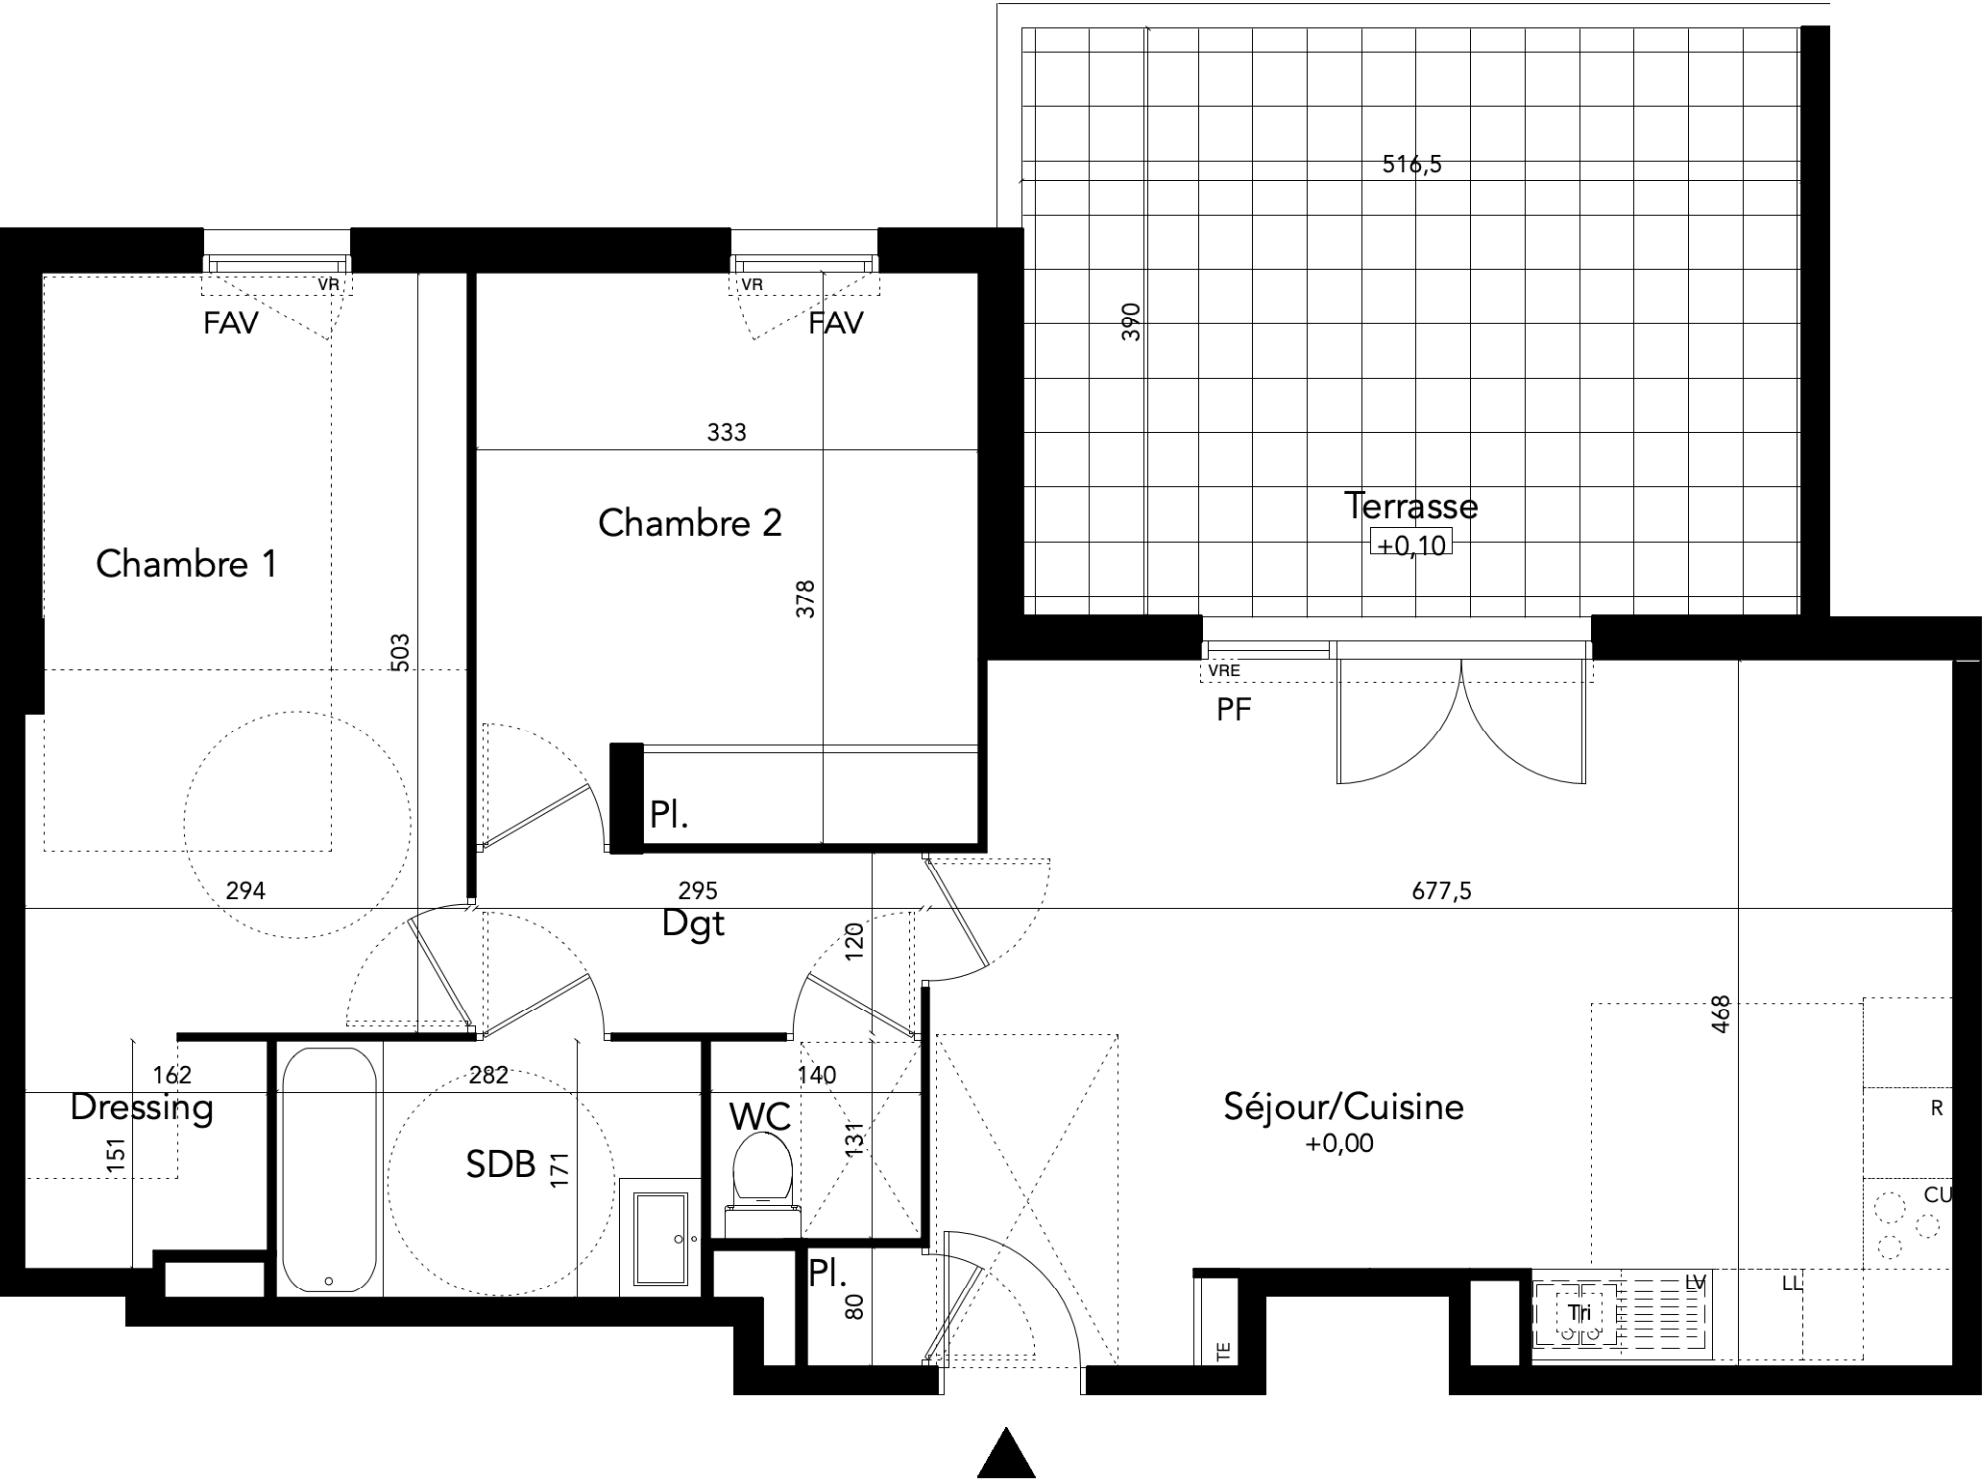

NOTA : Des modifications sont susceptibles d'être apportées à ce plan en fonction des nécessités techniques, de la réalisation tant en ce qui concerne les dimensions libres que l'équipement. Les surfaces sont approximatives. Les retombées, soffites, faux plafond, équipements sanitaires ainsi que le calepinage et dimensions des carrelages sont figurés à titre indicatif, et peuvent subir des modifications pour impératif technique. Les appareils ménagers ne sont pas fournis. La hauteur des seuils au droit des porte-fenêtres sur balcons ou terrasses pourra varier de 5 à 35 cm à partir du sol intérieur. La hauteur entre le jardin et la terrasse pourra varier entre 0 et 60 cm. Les jardins ne seront pas nécessairement plats et pourront comporter des talus et des pentes.

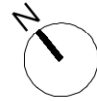

Avenue du Président Wilson, Béziers



APPARTEMENT n° B201

Niveau: R+2		Type: T3	
Séjour / Cuisine + placard			30,41m2
Dégagement			3,54m2
Chambre 1			14,48m2
Dressing			2,35m2
Chambre 2 + Placard			12,46m2
Salle de bain			4,82m2
WC			1,82m2
SURFACE HABITABLE			69,88m2
Terrasse			20,14m2
NOTA: La surface des placards est incluse dans celle de chaque pièce attenante. La hauteur sous-plafond est de 2,50m sauf indication différentes sur le plan			
Porte-fenêtre	Fenêtre	Fenêtre sur allège vitrée	 Jardinière
PF	F	FAV	
..... Cloison amovible		Pl. : Placard	 Cu : Cuisson
 Faux Plafond/Soffite-		VRE : Volet Roulant Electrique	 LL : Lave-Linge
 Gaine technique		VR : Volet Roulant	 LV : Lave-Vaisselle
 Tableau Electrique		 Tri Emplacement Tri Selectif	 R : Réfrigérateur