


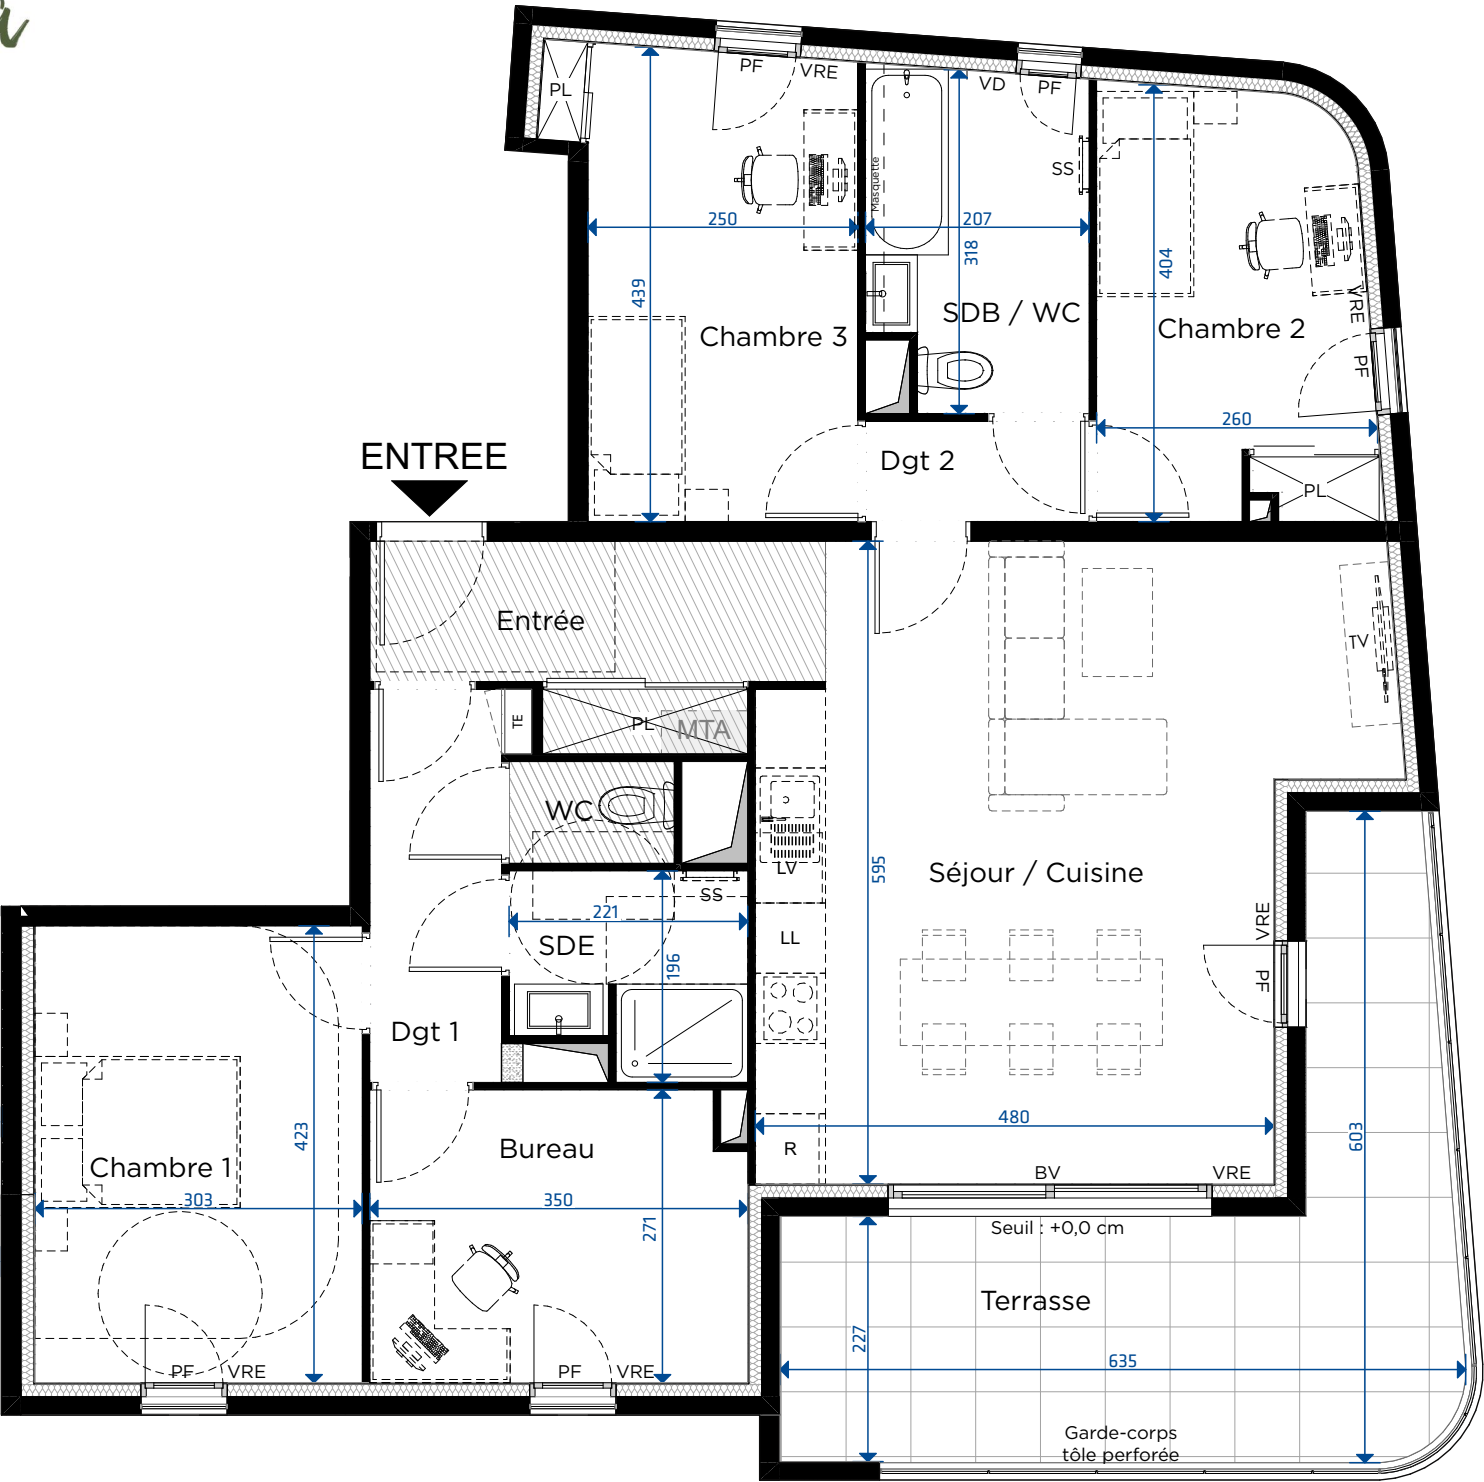


ENVOL
DÉVELOPPEMENT URBAIN




DATE
17/03/2025
INDICE:

PLAN DE COMMERCIALISATION

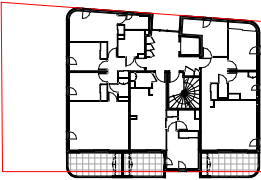

Bâtiment A

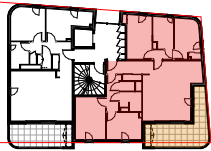

Bâtiment B

LOT N° B 201

Niveau R+2

T5

Entrée	6,8 m ²
Dgt 1	4,4 m ²
Dgt 2	1,9 m ²
Séjour / Cuisine	30,2 m ²
Chambre 1	12,8 m ²
Chambre 2	9,8 m ²
Chambre 3	11,3 m ²
Bureau	9,3 m ²
SDB / WC	6,2 m ²
SDE	3,9 m ²
WC	1,4 m ²

HSP : 2,50 m (hors HSFP)

TOTAL SURFACE HABITABLE 98,0 m²

Terrasse 18,8 m²


TOTAL SURFACE EXTERIEUR 18,8 m²

Ateliers A+

CONCEPTION

LEGENDE

NB : Des modifications sont susceptibles d'être apportées à ce plan en fonction des nécessités techniques ou réglementaires lors de la réalisation.
- Les surfaces indiquées sont approximatives conformément à l'article R261-25 du CCH.
- Les retombées, soffites, faux plafonds, trappes de visite, gaines, canalisations, convecteurs, l'emplacement des équipements et implantations électriques, ainsi que la hauteur sous plafond et la hauteur des seuils et allèges sont figurés à titre indicatif.
- Les plantations éventuelles ne sont pas contractuelles.
L'équipement électroménager et mobilier éventuellement indiqué sur le plan n'est pas fourni.

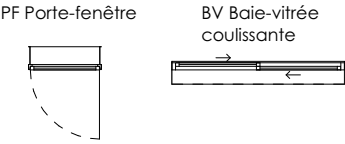

Emplacements électroménager / évier

