

Plan de vente

ILOT 2
GROSSE VILLA D

NIVEAU R+1 T3

Appartement n° D 101


Séjour - Cuisine + Pl.	30,58 m ²
Degt.	3,01 m ²
Chambre 1 + Pl.	12,66 m ²
Chambre 2 + Pl.	10,32 m ²
Sdb	5,24 m ²
Wc	2,18 m ²

TOTAL HABITABLE 63,98 m²


Terrasse 18,17 m²

Cellier 2,88 m²


Plan de repérage

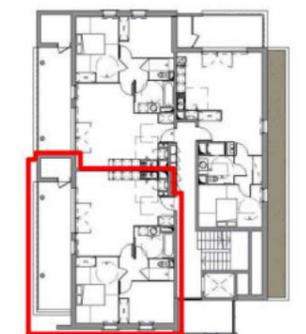

Grosse villa D / D 101

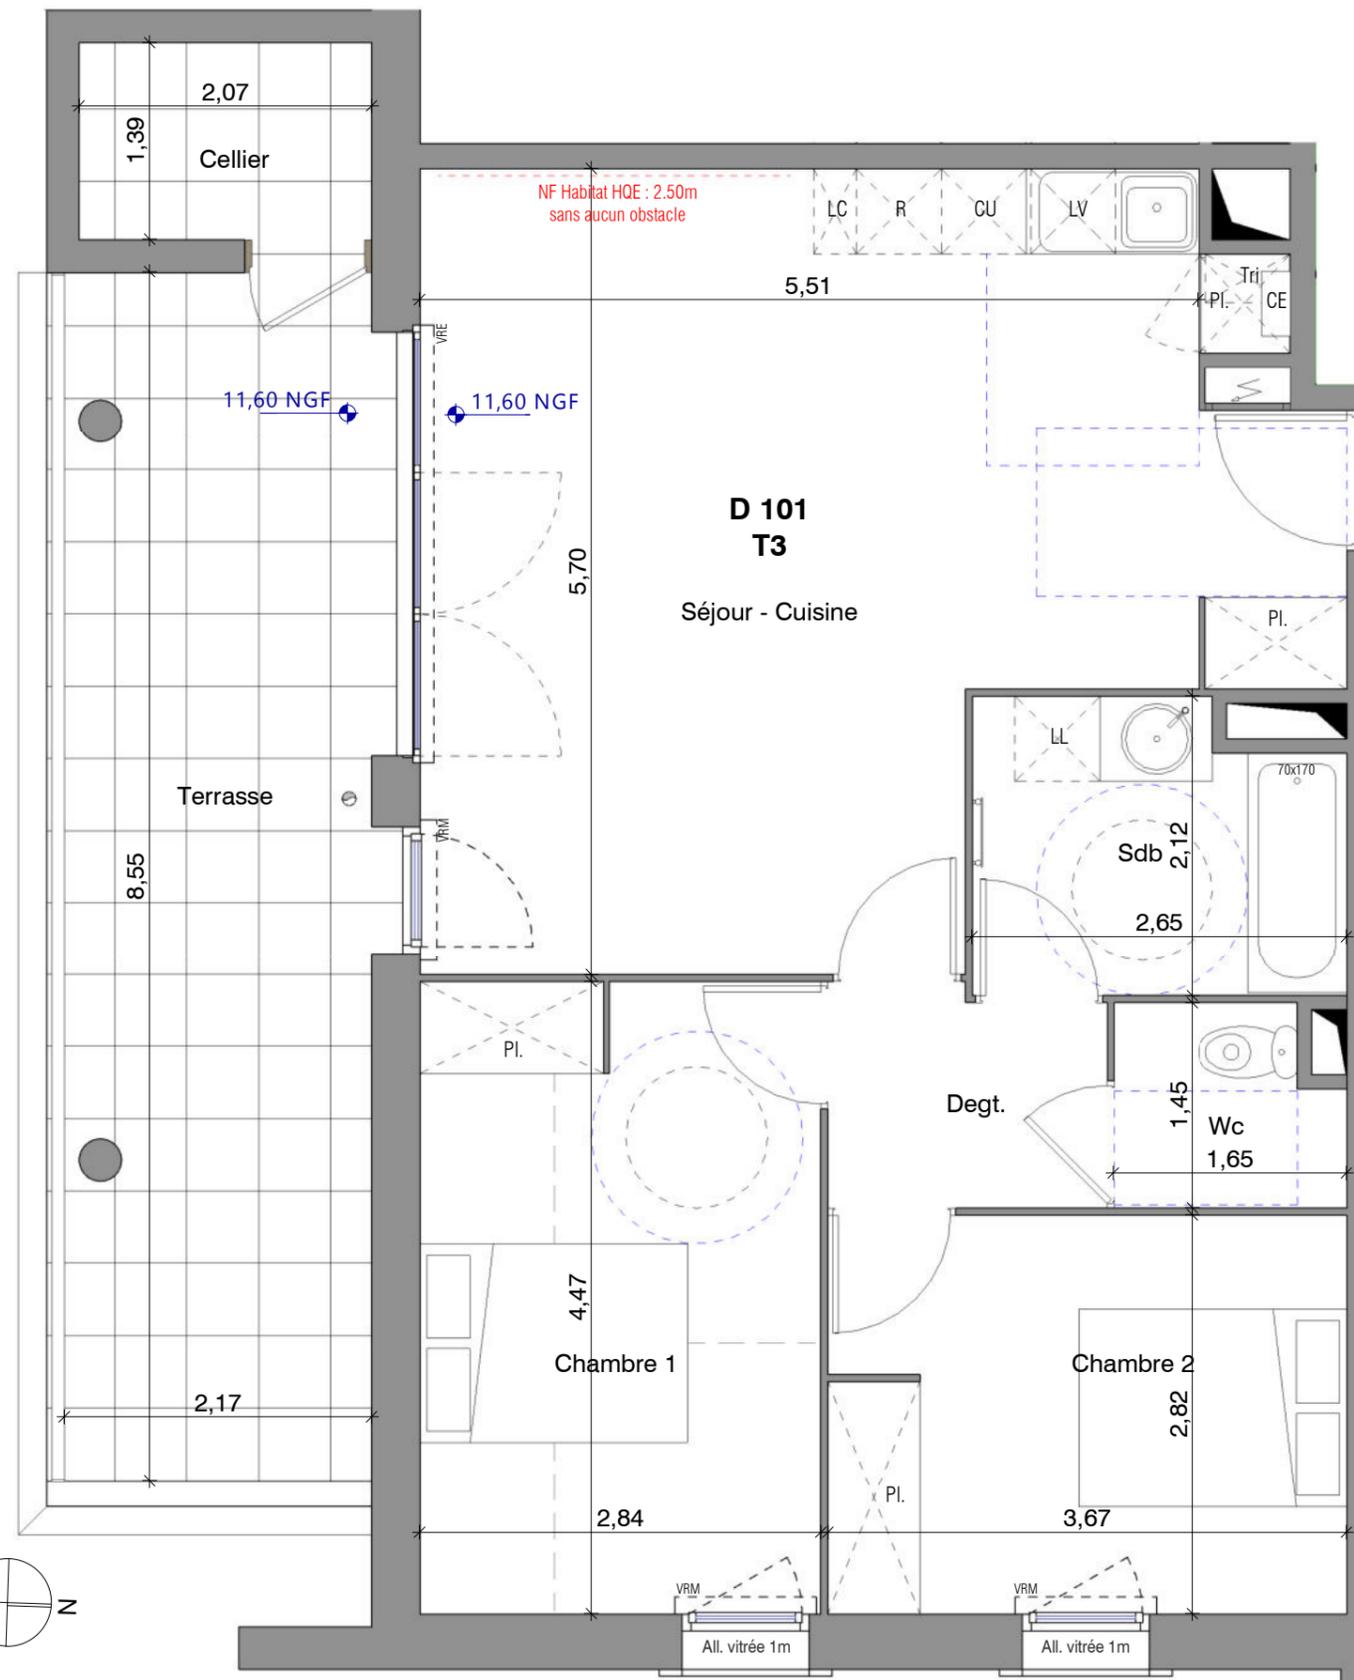

Légende

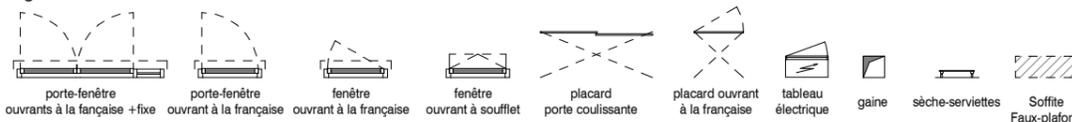

F : fenêtre
PF : Porte-Fenêtre
AV : Allège vitrée
VR : Volet Roulant
VC : Volet Coulisant
CU : Cuisson
LL : Lave-linge
LV : Lave-vaisselle
R : Réfrigérateur
CE : Chauffe-eau
LC : Linéaire complémentaire

ENVOL

1729, Avenue de la Pompignane
34965 MONTPELLIER Cedex 2
Tel : 04.48.20.72.07