


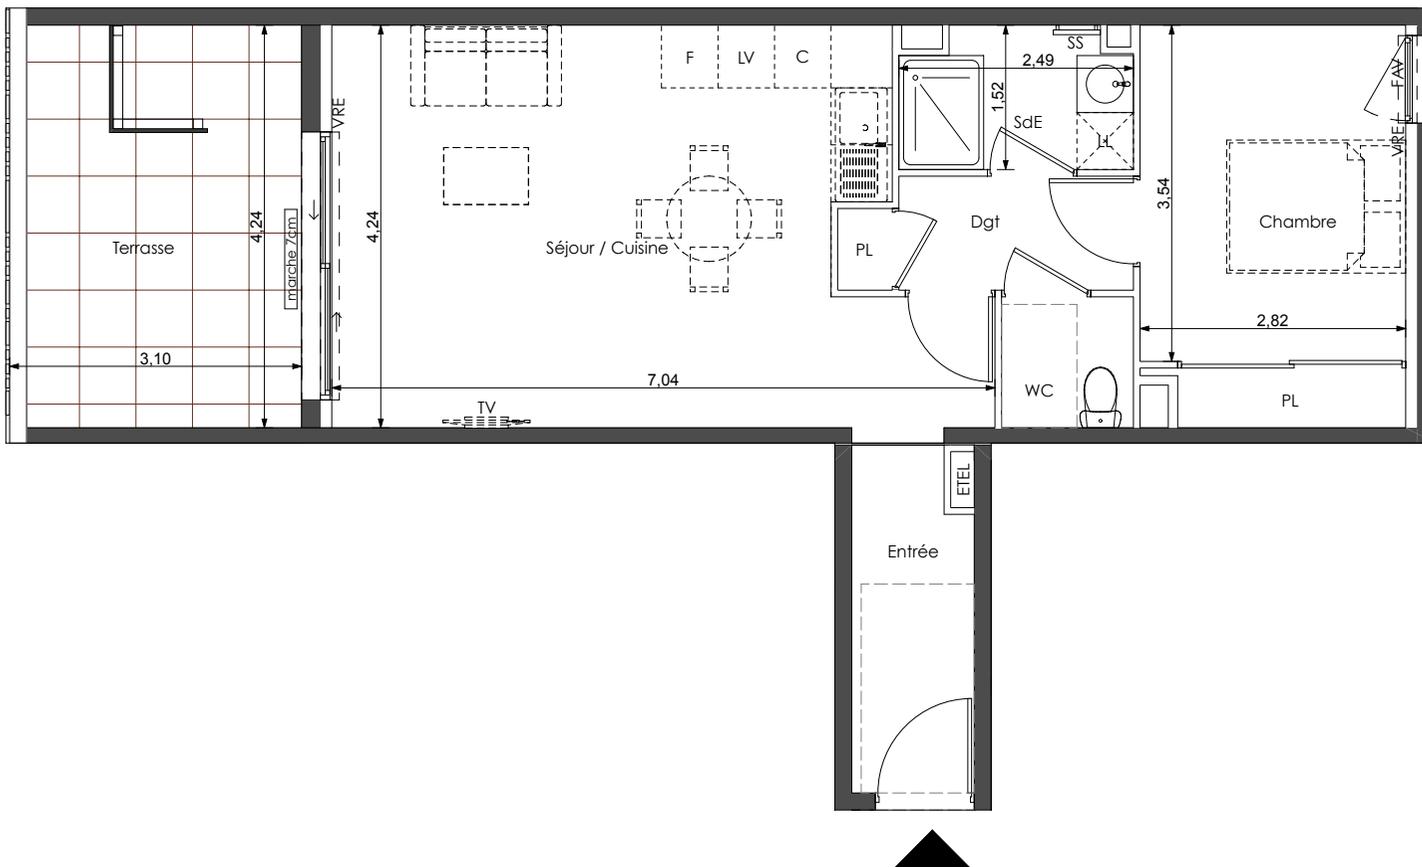

Provisoire



ENVOL  
DÉVELOPPEMENT URBAIN

DATE  
27/03/2024

INDICE:

PLAN DE COMMERCIALISATION



LOT N° A 208

Niveau R+2 T2

Entrée	4,50 m <sup>2</sup>
Séjour / Cuisine	26,25 m <sup>2</sup>
Chambre + PL	11,50 m <sup>2</sup>
SDE	3,50 m <sup>2</sup>
WC	1,90 m <sup>2</sup>
Dgt + PL	3,50 m <sup>2</sup>

TOTAL SURFACE HABITABLE 51,15 m<sup>2</sup>

Terrasse 12,70 m<sup>2</sup>

TOTAL SURFACE EXTERIEUR 12,70 m<sup>2</sup>

LEGENDE

**N.B. :** - Des modifications sont susceptibles d'être apportées à ce plan en fonction des nécessités techniques ou réglementaires lors de la réalisation.  
- Les surfaces indiquées sont approximatives conformément à l'article R261-25 du CCH.  
- Les rebornées, soffites, faux plafonds, trappes de visite, gaines, canalisation, convecteurs, l'emplacement des équipements et implantations électriques, ainsi que la hauteur sous plafond et la hauteur des seuils et allèges sont figurés à titre indicatif.  
- Les plantations éventuelles ne sont pas contractuelles. L'équipement électroménager et mobilier éventuellement indiqué sur le plan n'est pas fourni.

Fenêtre OF Porte-fenêtre OF Porte-fenêtre OF Fenêtre de toit  VD: Verre Dépoli FAV: Fenêtre avec allège vitrée  Porte-fenêtre Couissante	<b>Emplacements électroménager / évier</b> Evier Lave-linge Réfrigérateur C: Plaques de cuisson LV: Lave-vaisselle	ETEL: Tableau électrique FP: Faux-plafond ou Soffite Masquette VR: Volet roulant manuel VRE: Volet roulant électrique	Prise TV Sèche-serviette
--	---	---	-----------------------------

