

Plan de vente

ILOT 2  
GROSSE VILLA C

NIVEAU R+1 T3

Appartement n° C 102

Séjour - Cuisine + Pl.	30,65 m <sup>2</sup>
Degt.	3,15 m <sup>2</sup>
Chambre 1 + Pl.	12,66 m <sup>2</sup>
Chambre 2 + Pl.	9,93 m <sup>2</sup>
Sdb	5,08 m <sup>2</sup>
Wc	2,01 m <sup>2</sup>

**TOTAL HABITABLE 63,48 m<sup>2</sup>**


Terrasse 15,20 m<sup>2</sup>

Cellier 4,22 m<sup>2</sup>


Plan de repérage



Grosse villa C / C 102

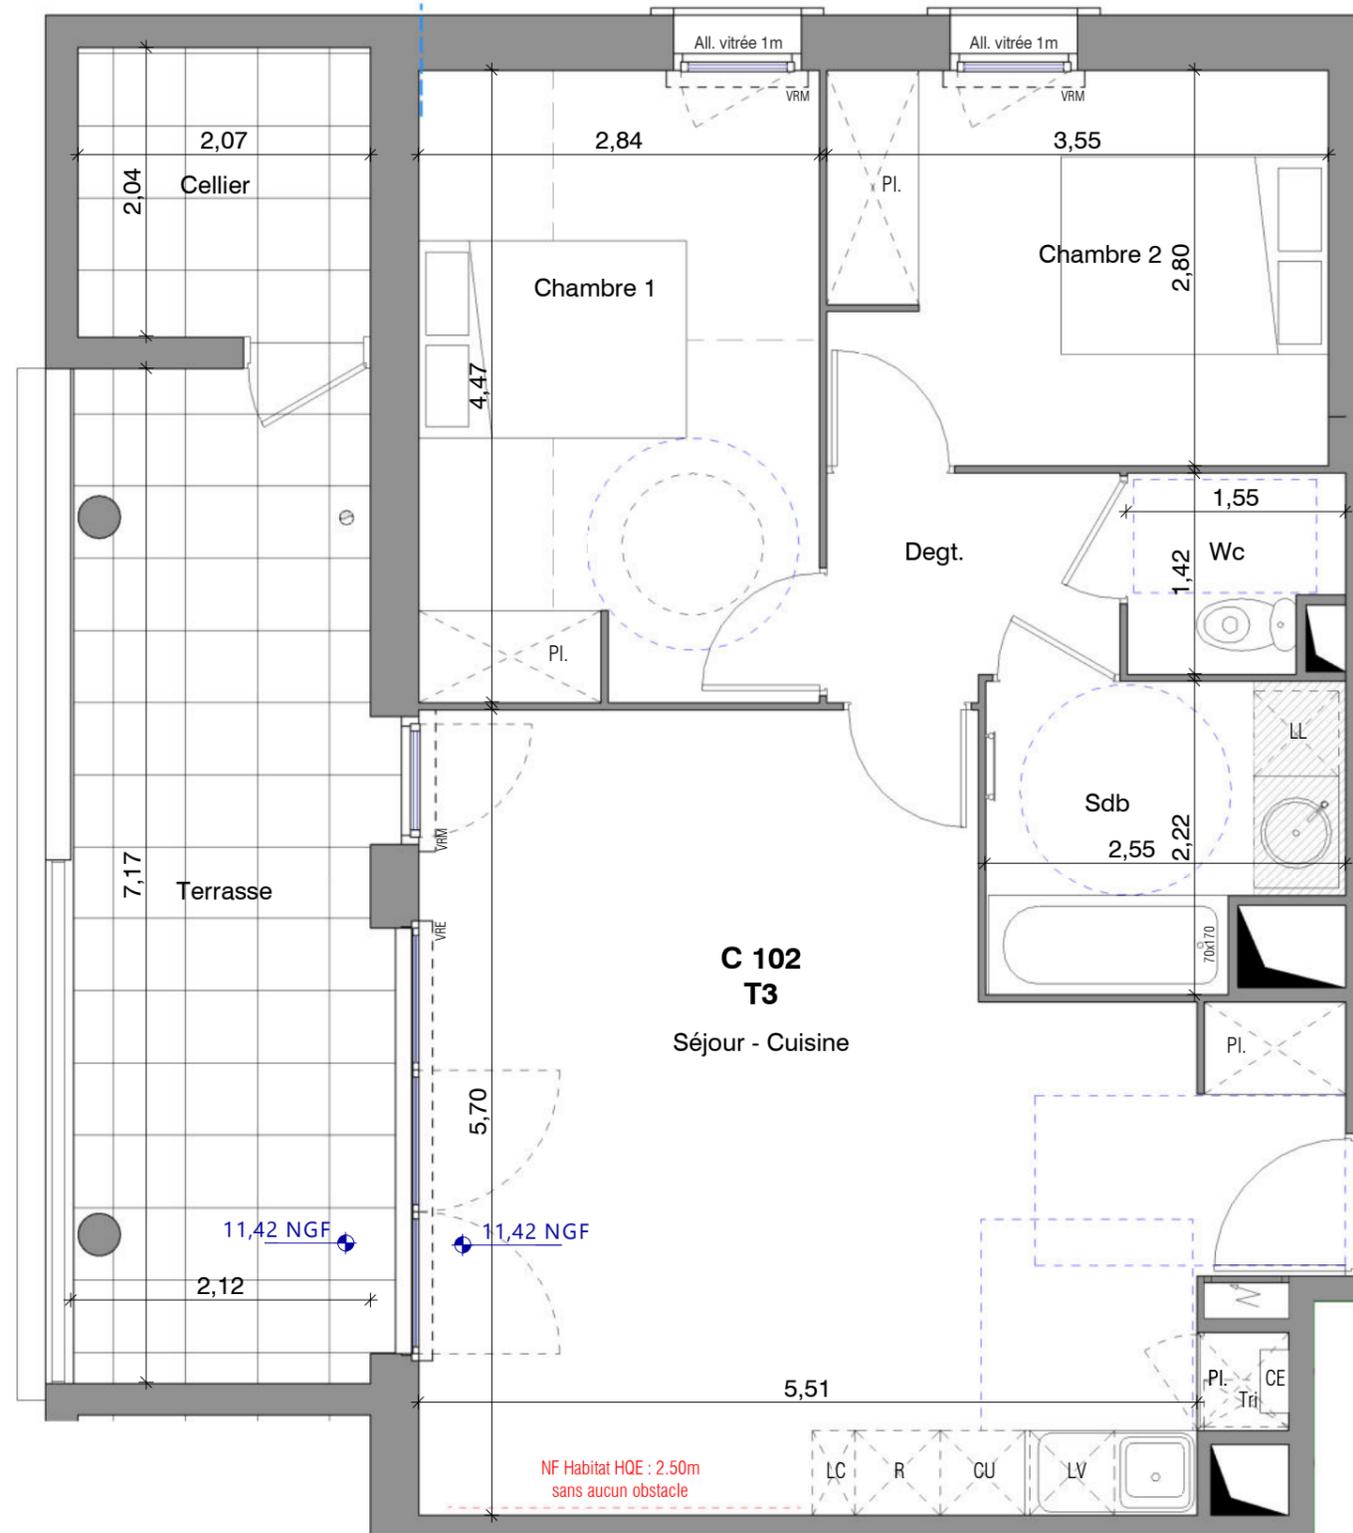

Légende

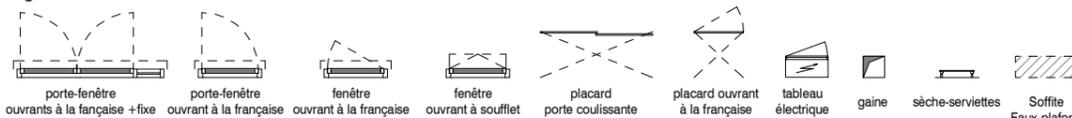

F : fenêtre  
PF : Porte-Fenêtre  
AV : Allège vitrée  
VR : Volet Roulant  
VC : Volet Couissant  
CU : Cuisson  
LL : Lave-linge  
LV : Lave-vaisselle  
R : Réfrigérateur  
CE : Chauffe-eau  
LC : Linéaire complémentaire

**ENVOL**

1729, Avenue de la Pompignane  
34965 MONTPELLIER Cedex 2  
Tel : 04.48.20.72.07