

Plan de vente

ILOT 2  
GROSSE VILLA B

NIVEAU RDC T3


Appartement n° B 003

Entrée+Pl.	3,82 m <sup>2</sup>
Séjour - Cuisine+Pl.	34,56 m <sup>2</sup>
Degt.	4,08 m <sup>2</sup>
Chambre 1+Pl.	10,25 m <sup>2</sup>
Chambre 2	11,26 m <sup>2</sup>
Sdb	4,93 m <sup>2</sup>
Wc	1,89 m <sup>2</sup>


**TOTAL HABITABLE 70,78 m<sup>2</sup>**

Terrasse	9,60 m <sup>2</sup>
Cellier	2,12 m <sup>2</sup>


Plan de repérage

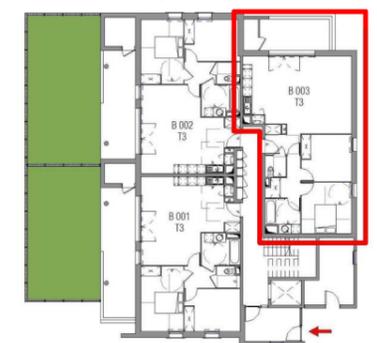

Grosse villa B / B 003

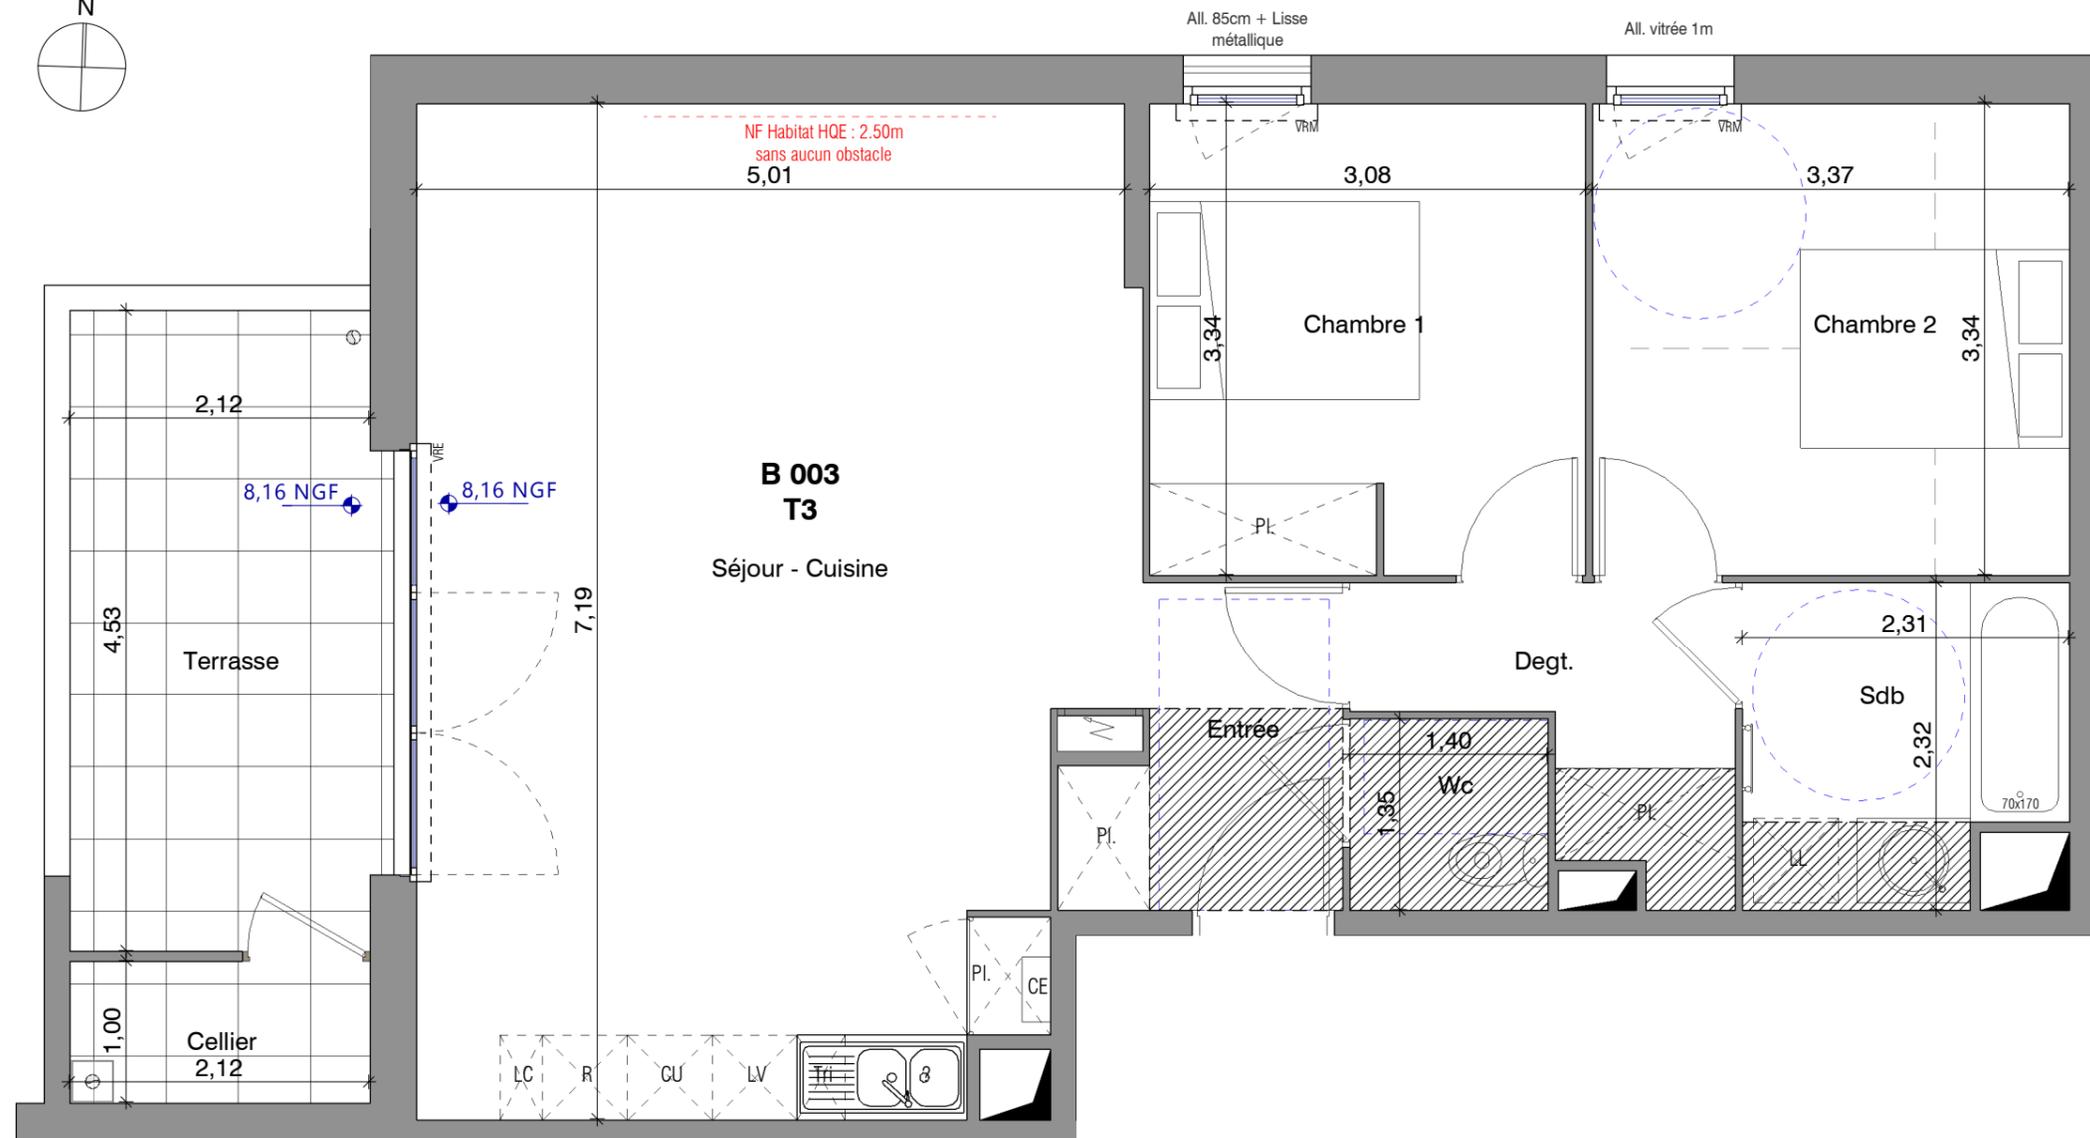

Légende

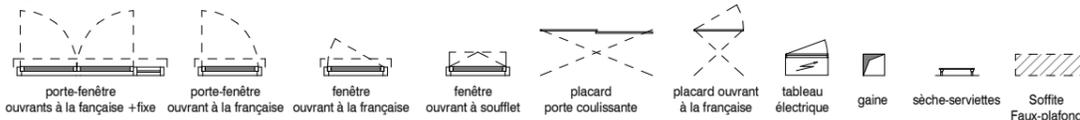

F : fenêtre  
PF : Porte-Fenêtre  
AV : Allège vitrée  
VR : Volet Roulant  
VC : Volet Coulisssant  
CU : Cuisson  
LL : Lave-linge  
LV : Lave-vaisselle  
R : Réfrigérateur  
CE : Chauffe-eau  
LC : Linéaire complémentaire

**ENVOL**

1729, Avenue de la Pompignane  
34965 MONTPELLIER Cedex 2  
Tel : 04.48.20.72.07