

Document non contractuel. Les côtes et les surfaces mentionnées dans le présent document sont données à titre indicatif. Des modifications sont susceptibles d'être apportées en cours d'exécution des travaux pour des raisons d'ordre technique, administrative ou encore juridique. Les retombées, soffites, faux-plafonds, canalisations, convecteurs ne figurent pas forcément sur le plan et lorsque ces éléments sont figurés, ils le sont à titre indicatif, le positionnement définitif de ces ouvrages étant susceptible d'évoluer en fonction des différentes études techniques des corps d'états. L'encombrement des gaines et la profondeur des placards sont approximatives. Les équipements peuvent subir des modifications en fonction des contraintes de réalisation. Un dénivelé peut exister entre le niveau fini intérieur du logement et le niveau fini extérieur de la terrasse en fonction des nécessités technique de réalisation. La topographie du site et donc du jardin n'est pas forcément renseignée. Le jardin pourra comporter des dénivelés ou encore des restanques.

Indice J le 17/03/2023

LE DOMAINE DE  
**FAN  
FARI  
GOULE**  
# FOS SUR MER

Plan de vente

ILOT N°4  
BÂTIMENT A

NIVEAU R+1 T3  
Appartement N° A 101

Cellier	1,91
Chambre 1	11,63
Chambre 2	9,11
Dgt	3,59
Entrée	3,99
Sde	5,20
Séjour/Cuisine	23,77
Wc	2,82



**TOTAL HABITABLE 62,02 m<sup>2</sup>**

TERRASSES 17,93 m<sup>2</sup>

JARDIN

CAVE

Plan de repérage :

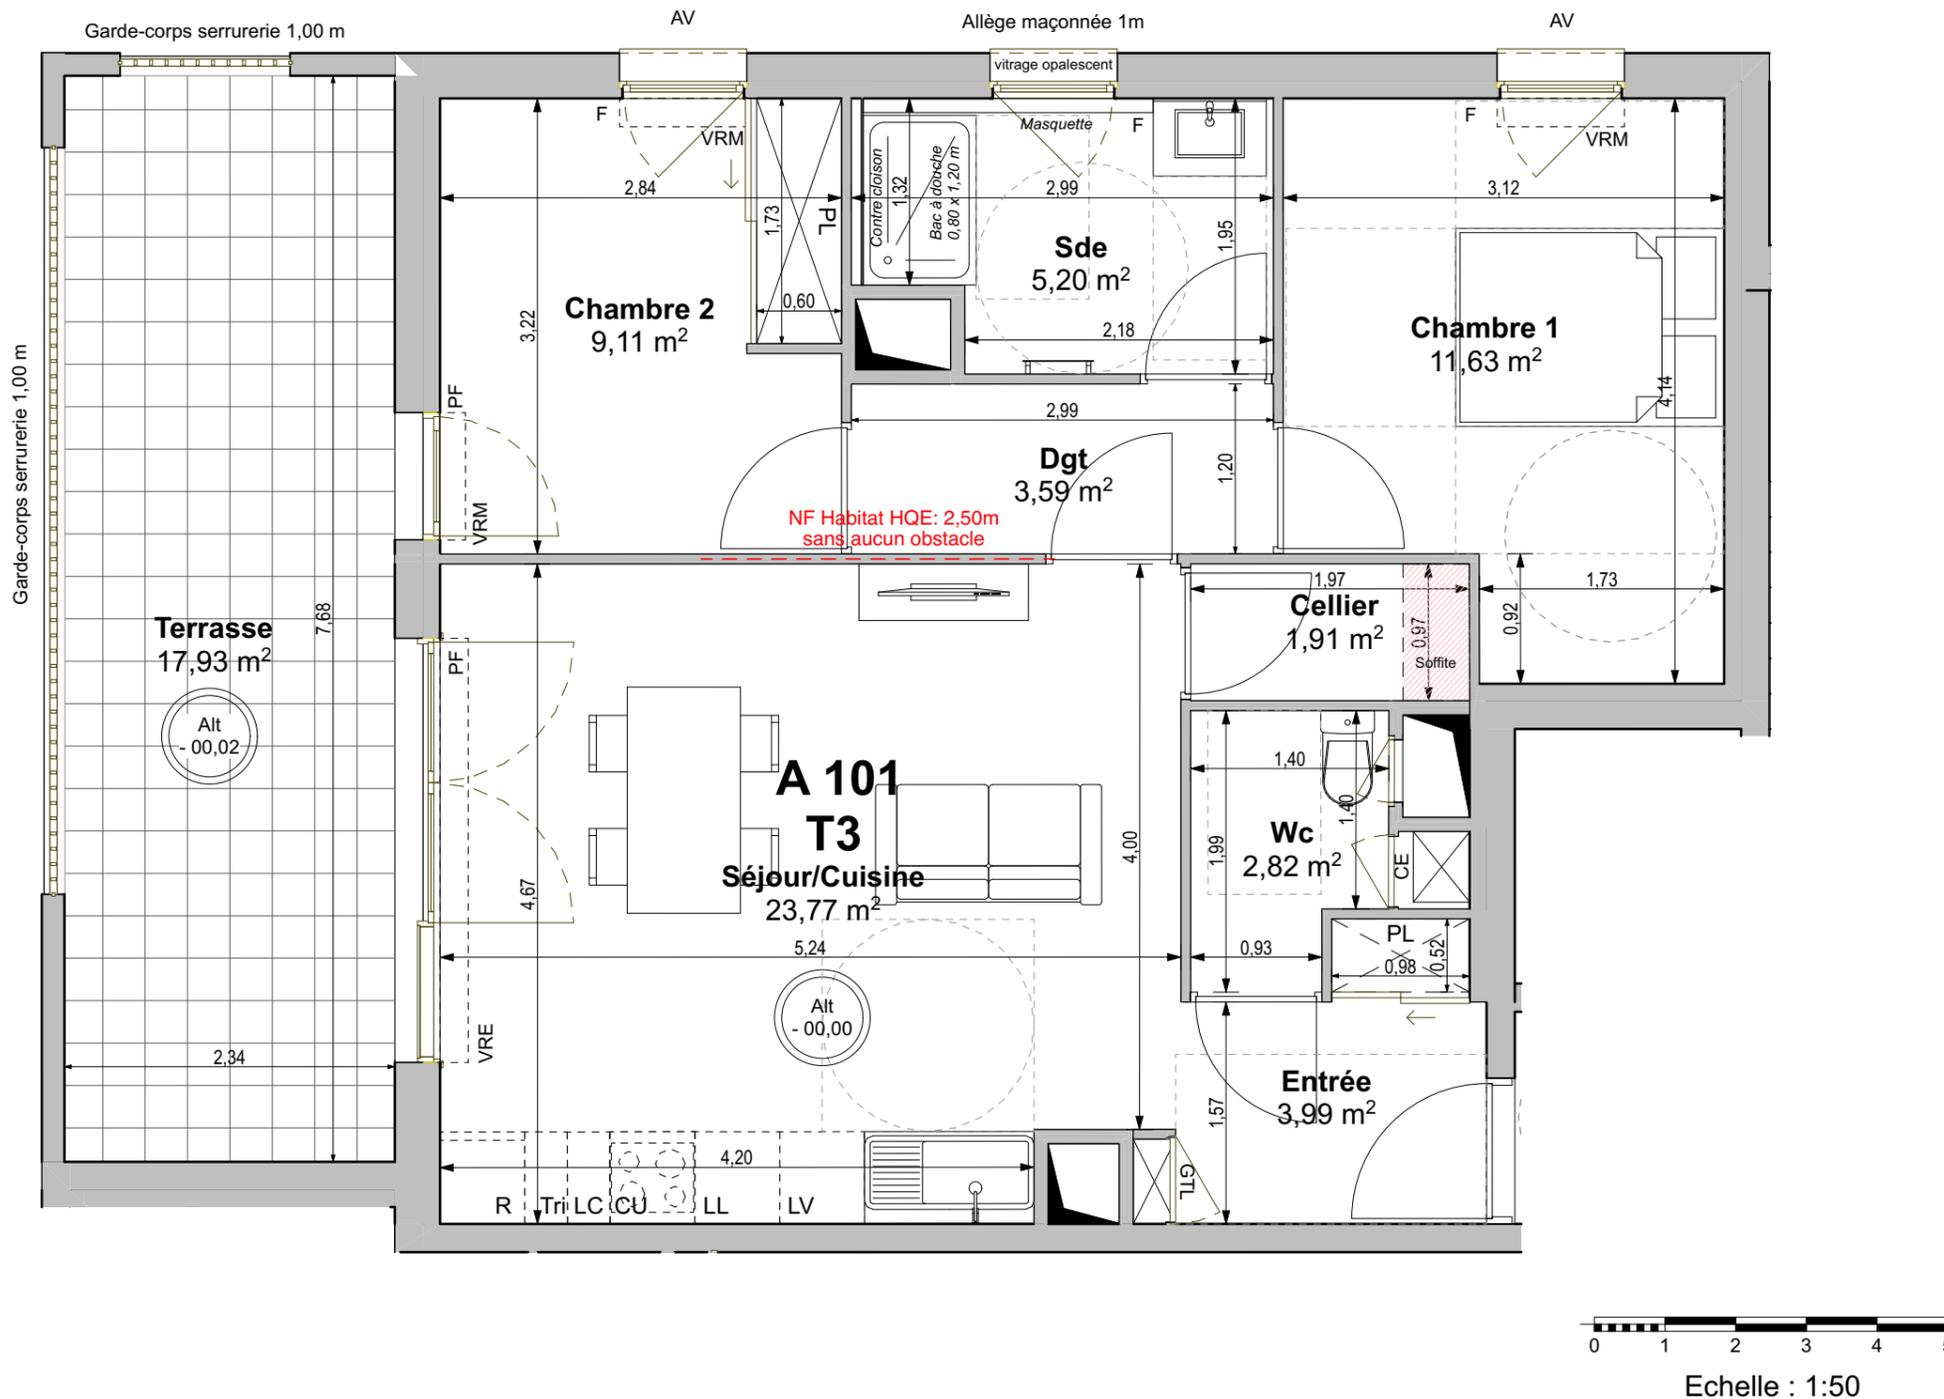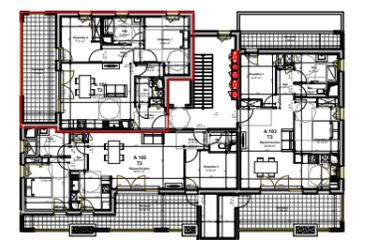

Echelle : 1:50



Légende

	porte-fenêtre ouvrant à la française fixe		porte-fenêtre ouvrant à la française		fenêtre ouvrant à la française		fenêtre ouvrant à soufflet		placard porte coulissante		placard ouvrant à la française		tableau électrique		gaine		sèche-serviettes		soffite Faux-plafond		F : Fenêtre		Tri : Tri sélectif
																					PF : Porte-Fenêtre		CU : Cuisson
																					AV : Allège vitrée		LL : Lave-linge
																					VRM : Volet Roulant		R : Réfrigérateur
																					VRE : Volet Coulissant		CE : Chaudière
																					VC : Volet Coulissant		LC : Linéaire Complémentaire

ENVOL  
1729, Avenue de la Pompignane  
34965 MONTPELLIER Cedex 2  
Tél: 04.48.20.72.07



BÂTIMENT A / A 101