




DATE :
27/03/2025


INDICE : 0

PLAN DE COMMERCIALISATION

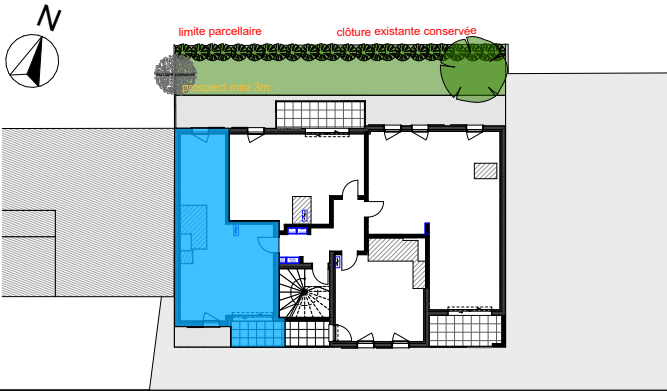

LOT N° 101

NIVEAU R+1	T2
Séjour cuisine	29,4
Chambre	11,2
SdE + WC	3,5
TOTAL SURFACE HABITABLE	44,1 m²
Terrasse	4,7

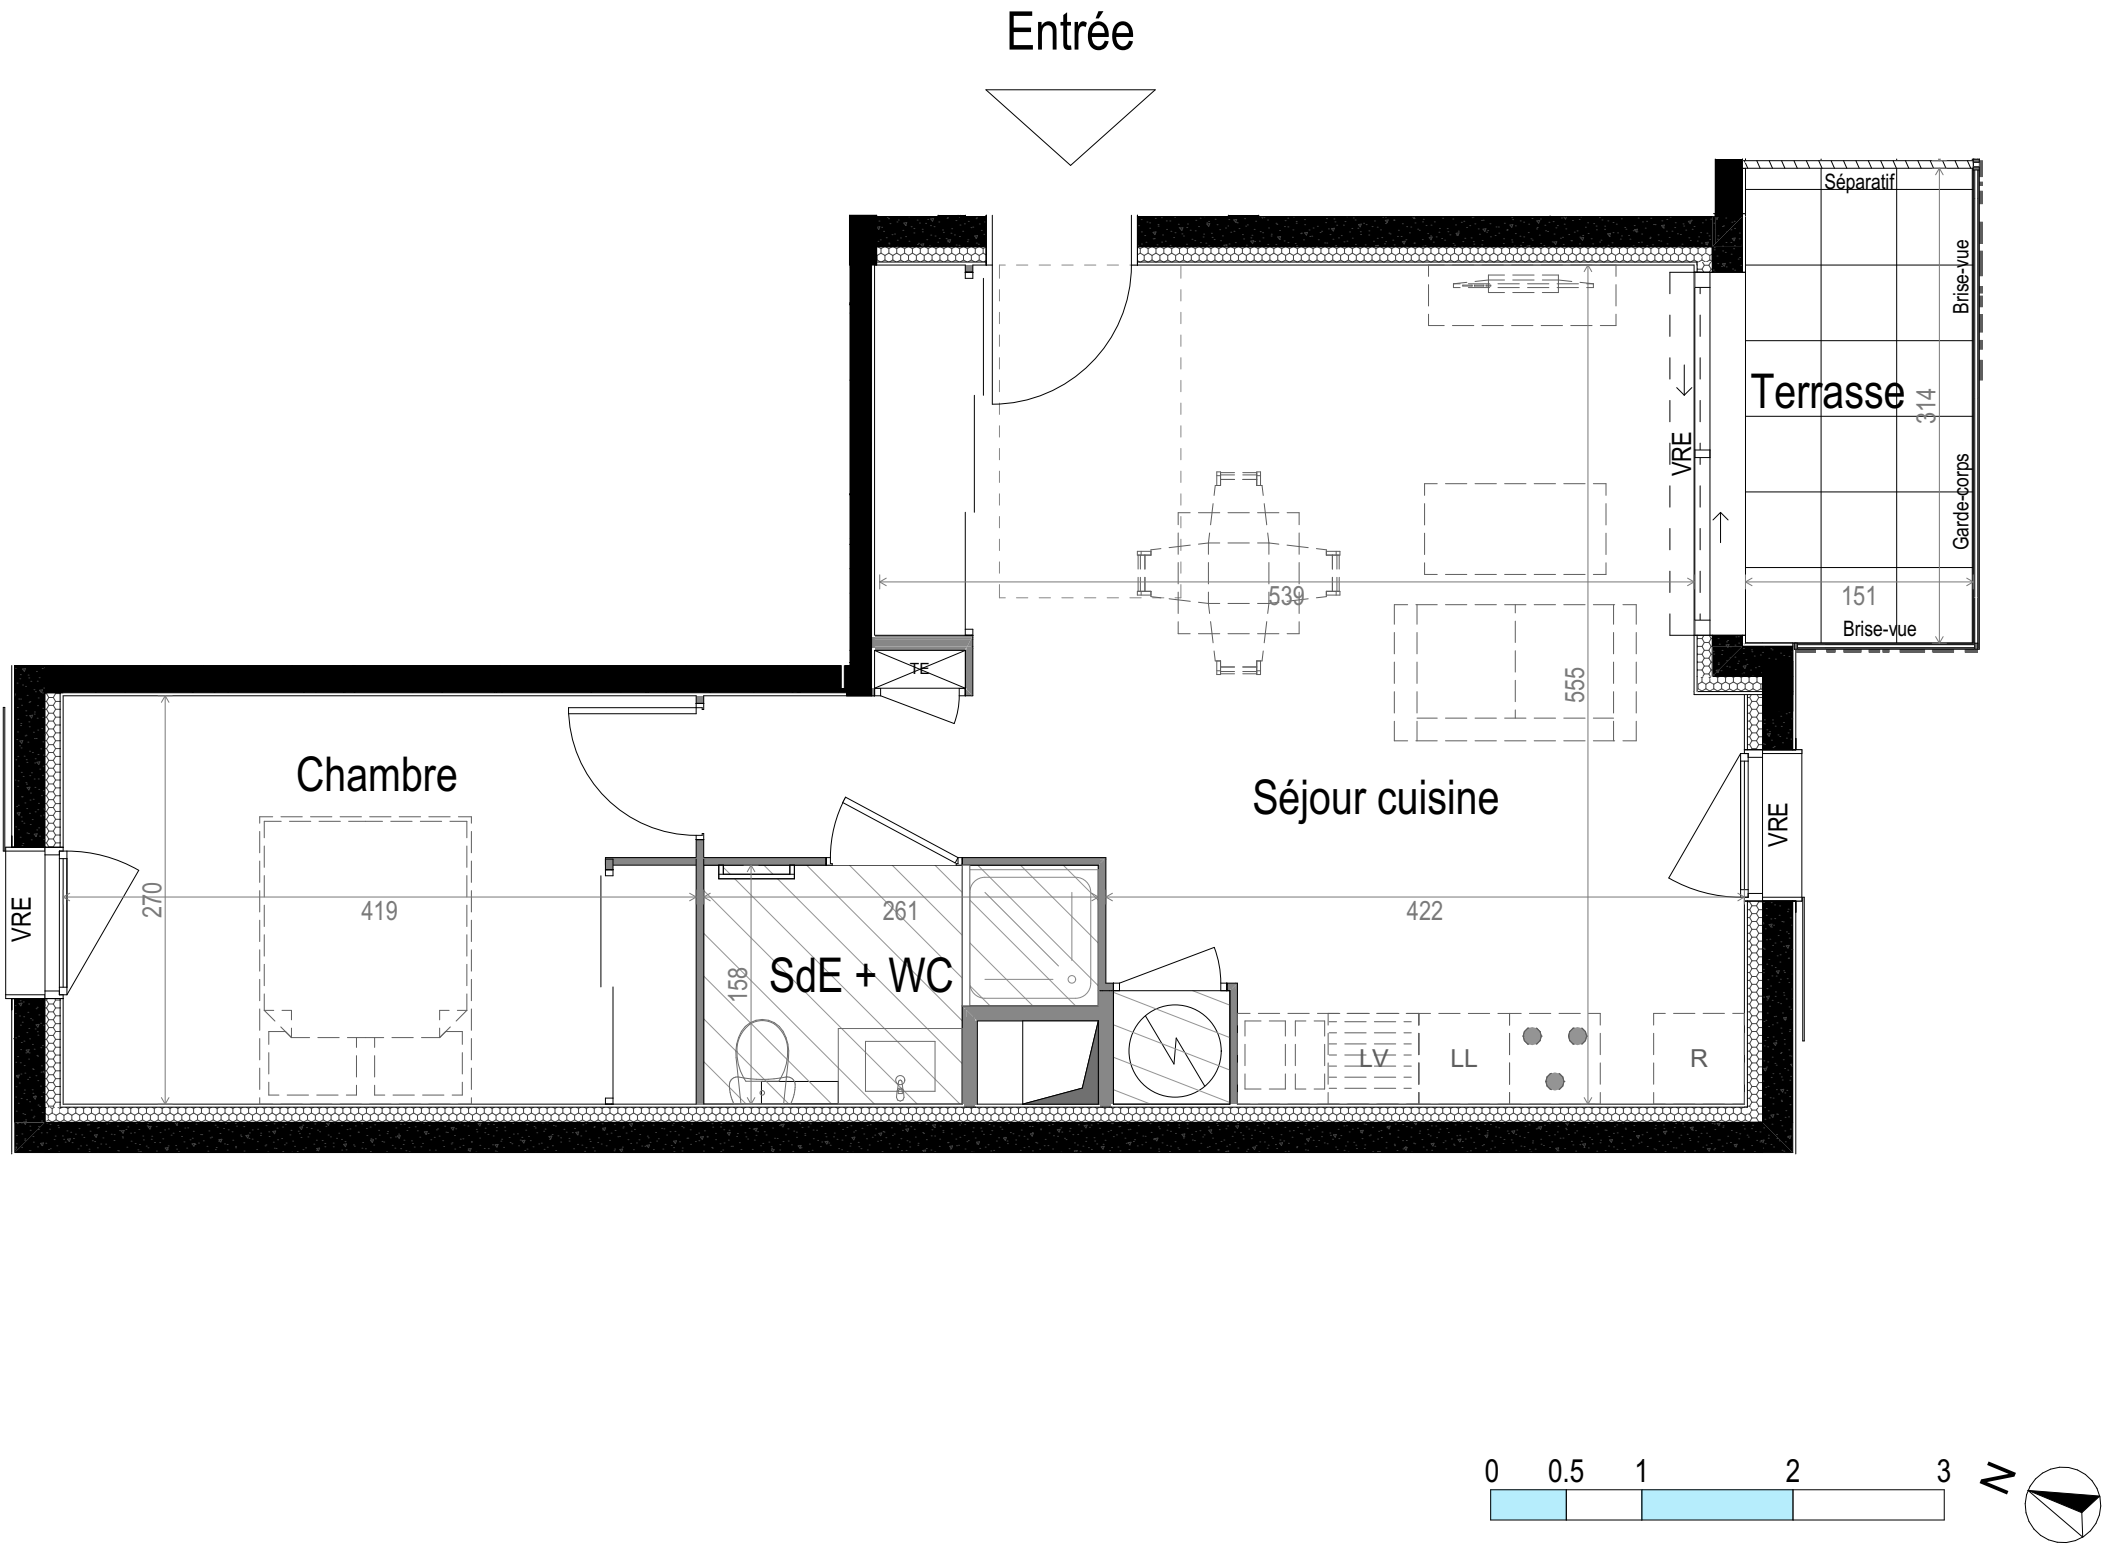

LÉGENDE

N.B. : - Des modifications sont susceptibles d'être apportées à ce plan en fonction des nécessités techniques ou réglementaires lors de la réalisation.
- Les surfaces indiquées sont approximatives conformément à l'article R261-25 du CCH.
- Les retombées, soffites, faux-plafonds, trappes de visite, gaines, canalisations, convecteurs, l'emplacement des équipements et implantations électriques, ainsi que la hauteur sous plafond et la hauteur des seuils et allèges sont figurés à titre indicatif.
- Les plantations éventuelles ne sont pas contractuelles. L'équipement électroménager et mobilier éventuellement indiqué sur plan n'est pas fourni.

Porte-fenêtre OF avec ou sans fixe

Fenêtre OF

Fenêtre OF +fixe

Porte-fenêtre coulissante

Emplacements électroménager / évier :

Evier

Plaques de cuisson

Réfrigérateur

Lave linge

Lave-Vaisselle

Ballon thermodynamique

Sèche - serviette

Soffite ou faux-plafond

Masquette

Tableau électrique

Descentes EP

VRE Volet Roulant Électrique

F Fixe

VD Vitrage Dépoli

AV Allège vitrée

