


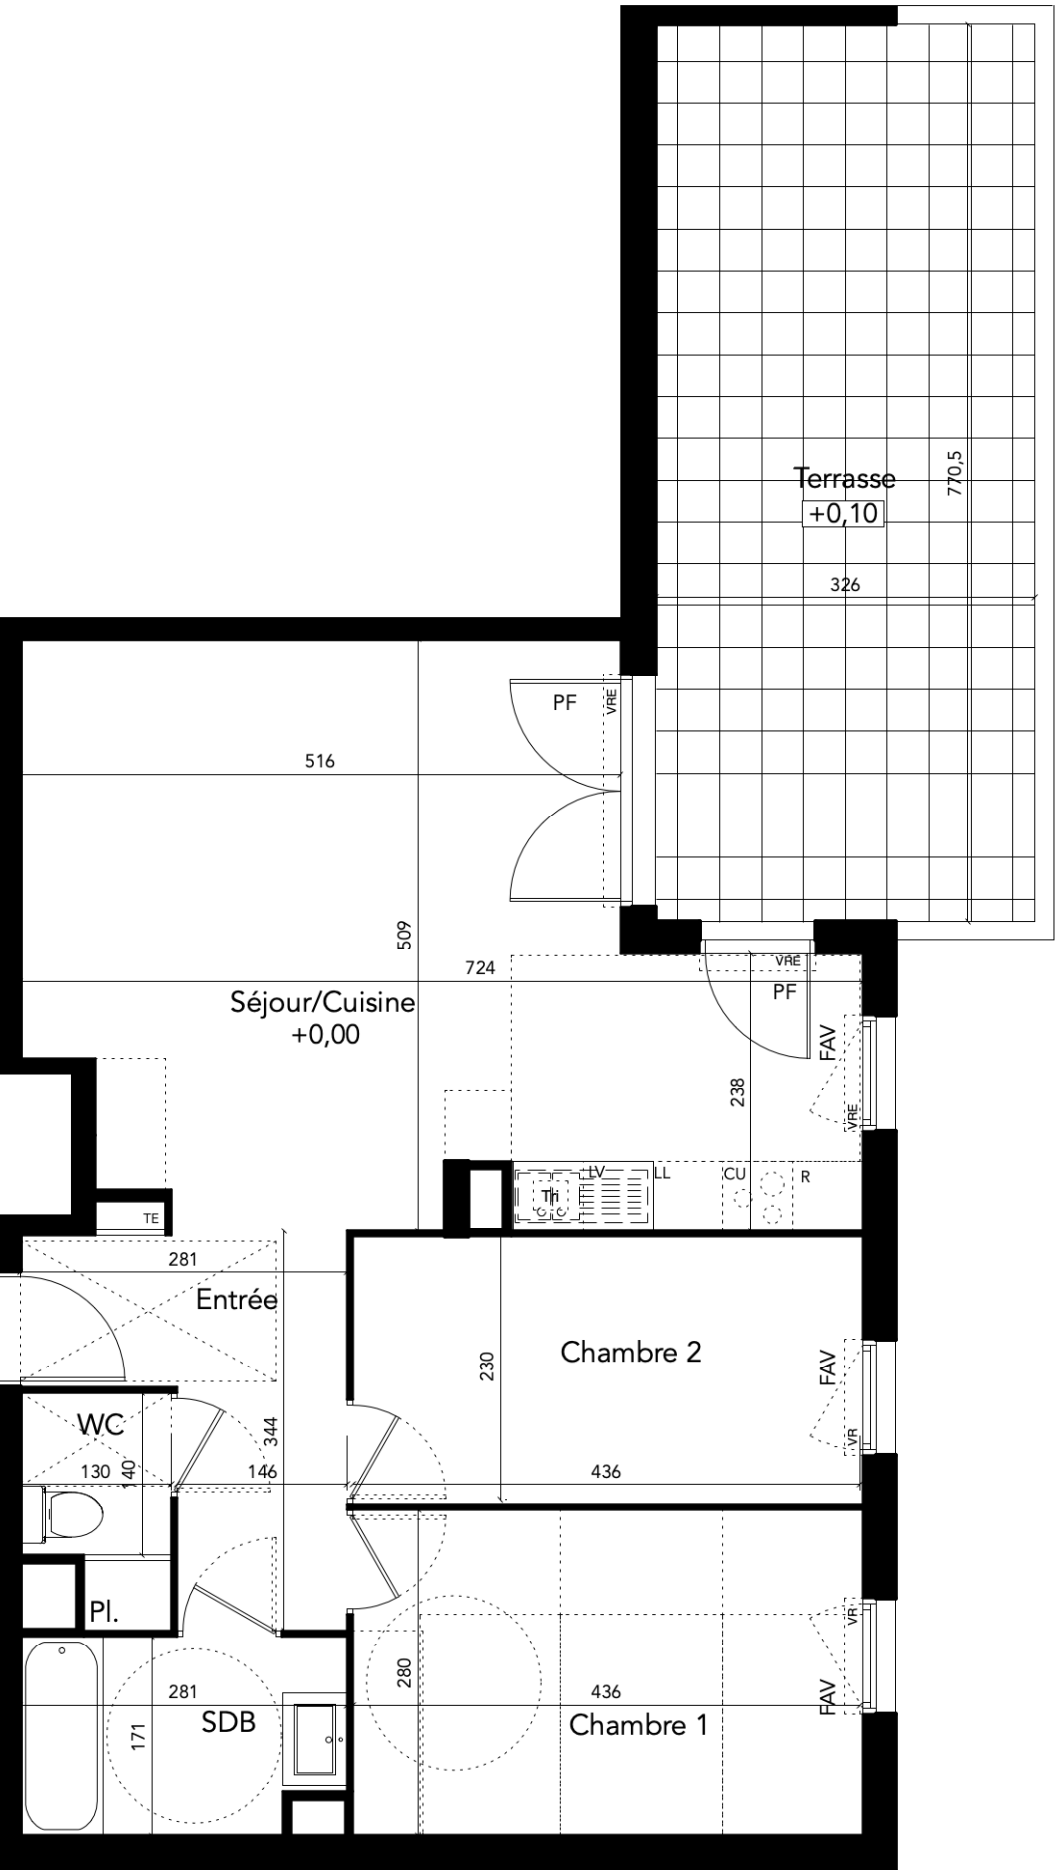

NOTA : Des modifications sont susceptibles d'être apportées à ce plan en fonction des nécessités techniques, de la réalisation tant en ce qui concerne les dimensions libres que l'équipement. Les surfaces sont approximatives. Les retombées, soffites, faux plafond, équipements sanitaires ainsi que le calepinage et dimensions des carrelages sont figurés à titre indicatif, et peuvent subir des modifications pour impératif technique. Les appareils ménagers ne sont pas fournis. La hauteur des seuils au droit des porte-fenêtres sur balcons ou terrasses pourra varier de 5 à 35 cm à partir du sol intérieur. La hauteur entre le jardin et la terrasse pourra varier entre 0 et 60 cm. Les jardins ne seront pas nécessairement plats et pourront comporter des talus et des pentes.



Avenue du Président Wilson, Béziers



APPARTEMENT n° C101

Niveau: R+1		Type: T3
Entrée	6,78m2	
Séjour / Cuisine	29,68m2	
Chambre 1	12,26m2	
Chambre 2	10,07m2	
Salle de bain	4,60m2	
WC + Placard	2,31m2	
SURFACE HABITABLE		65,70m2
Terrasse		24,85m2
NOTA: La surface des placards est incluse dans celle de chaque pièce attenante. La hauteur sous-plafond est de 2,50m sauf indication différentes sur le plan		
Porte-fenêtre PF	Fenêtre F	Fenêtre sur allège vitrée FAV
..... Cloison amovible	Pl. : Placard	Jardinière
Faux Plafond/Soffite	VRE : Volet Roulant Electrique	Cu : Cuisson
Gaine technique	VR : Volet Roulant	LL : Lave-Linge
Tableau Electrique	Tri : Emplacement Tri Selectif	LV : Lave-Vaisselle
		R : Réfrigérateur



Plan de vente

11/12/2023