

Plan de vente

ILOT 2
GROSSE VILLA D

NIVEAU R+2 T2

Appartement n° D 202

| | |
|------------------------|----------------------|
| Entrée + Pl. | 3,08 m ² |
| Séjour - Cuisine + Pl. | 30,47 m ² |
| Degt. + Pl. | 3,55 m ² |
| Chambre | 12,07 m ² |
| SdE - Wc | 5,19 m ² |


TOTAL HABITABLE 54,37 m²

| | |
|----------|---------------------|
| Terrasse | 9,94 m ² |
| Cellier | 2,12 m ² |


Plan de repérage



Grosse villa D / D 202

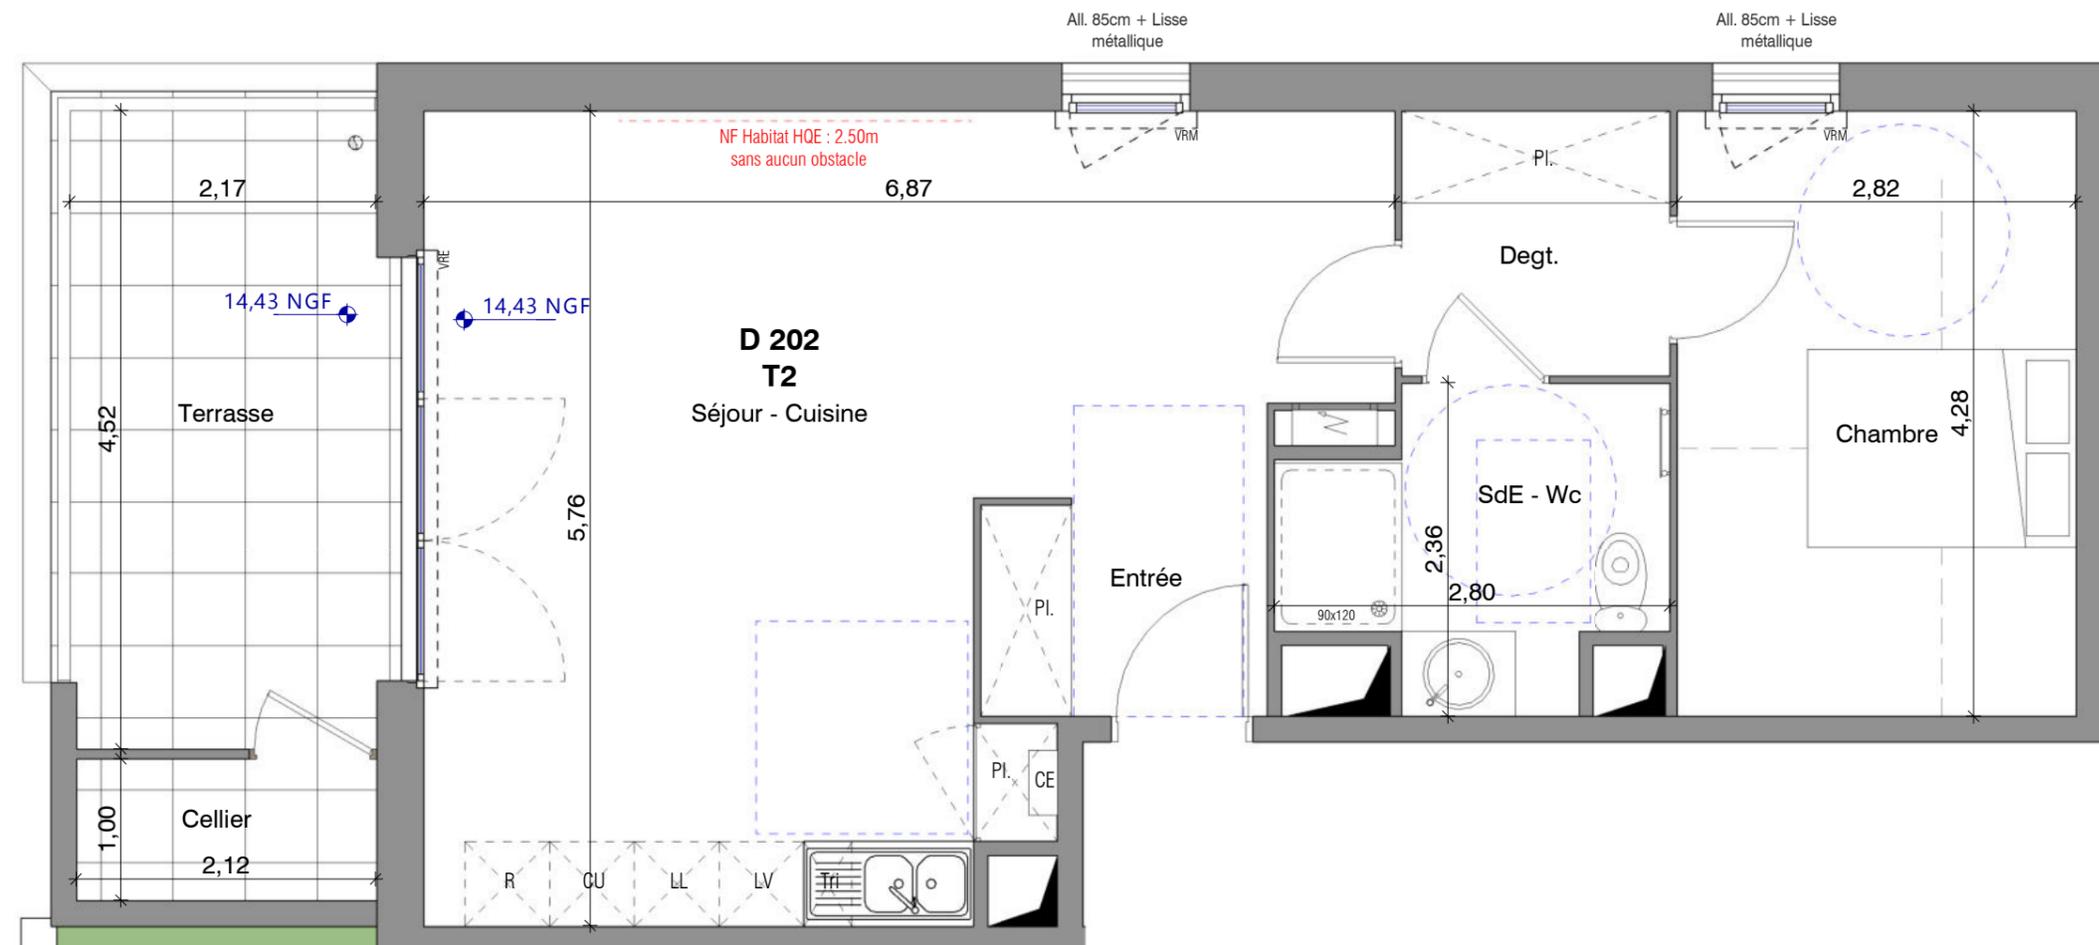

Légende

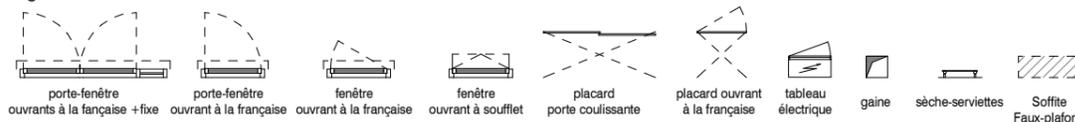

F : fenêtre
PF : Porte-Fenêtre
AV : Allège vitrée
VR : Volet Roulant
VC : Volet Couissant
CU : Cuisson
LL : Lave-linge
LV : Lave-vaisselle
R : Réfrigérateur
CE : Chauffe-eau
LC : Linéaire complémentaire

ENVOL

1729, Avenue de la Pompignane
34965 MONTPELLIER Cedex 2
Tel : 04.48.20.72.07

