



PLAN DE COMMERCIALISATION





LOT N° A 206

Niveau R+2

T3

Entrée / Dgt + PL	5,95 m ²
Séjour / Cuisine	28,15 m ²
Chambre 1 + PL	12,15 m ²
Chambre 2 + PL	9,10 m ²
SdB	4,55 m ²
WC	1,95 m ²

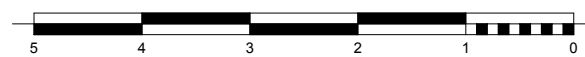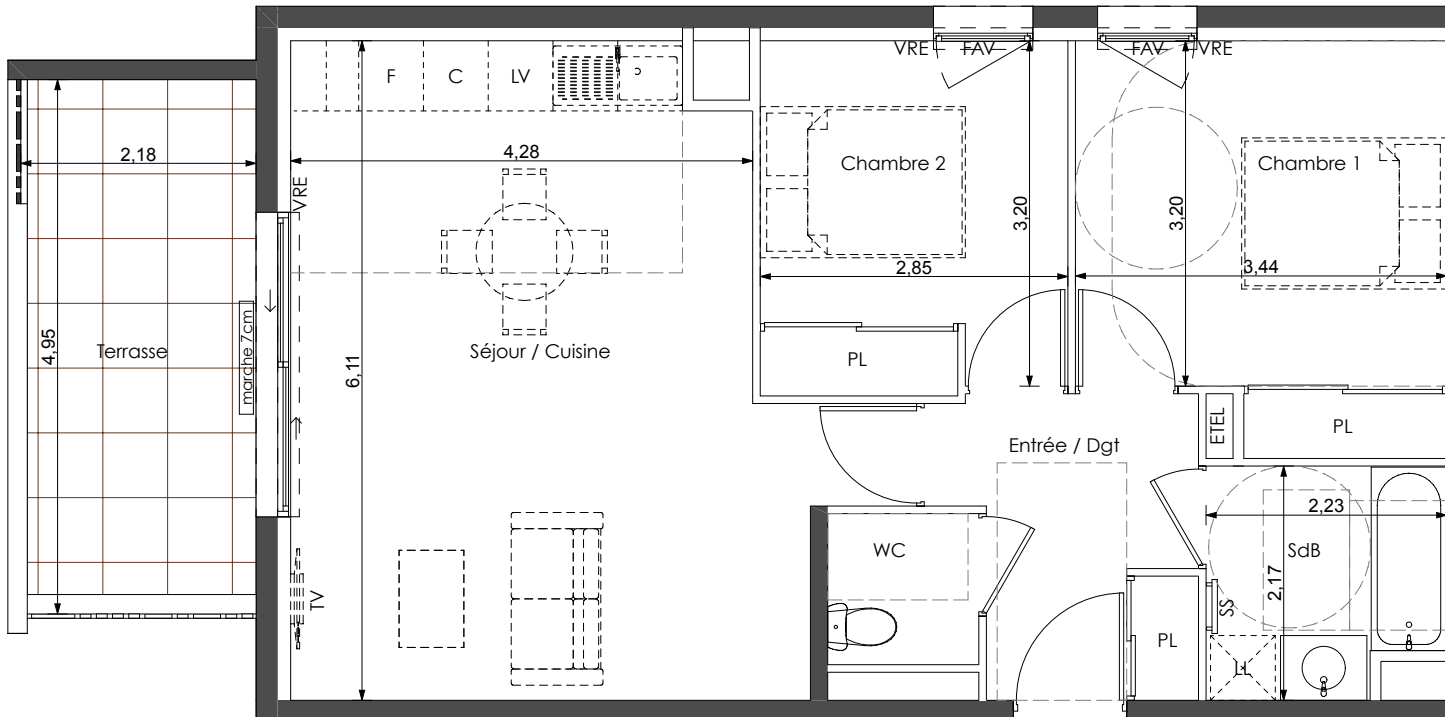

LEGENDE

N.B. : - Des modifications sont susceptibles d'être apportées à ce plan en fonction des nécessités techniques ou réglementaires lors de la réalisations.
- Les surfaces indiquées sont approximatives conformément à l'article R261-25 du CCH.
- Les rebornées, soffites, faux plafonds, trappes de visite, gaines, canalisations, convecteurs, l'emplacement des équipements et implantations électriques, ainsi que la hauteur sous plafond et la hauteur des seuils et allèges sont figurés à titre indicatif.
- Les plantations éventuelles ne sont pas contractuelles. L'équipement électroménager et mobilier éventuellement indiqué sur le plan n'est pas fourni.

Fenêtre OF	Porte-fenêtre OF	Porte-fenêtre OF	Fenêtre de toit	Emplacements électroménager / évier	ETEL Tableau électrique	Faux-plafond ou soffite	Prise TV
VD: Verre Dépoli	FAV: Fenêtre avec allège vitrée	Porte-fenêtre Couissante		Evier	FP Faux-plafond ou soffite	Masquette	Sèche-serviette
				Lave-linge	C Plaques de cuisson	VR Volet roulant manuel	
				F Réfrigérateur	LV Lave-vaisselle	VRE Volet roulant électrique	

TOTAL SURFACE HABITABLE 61,85 m²

Terrasse 10,55 m²

TOTAL SURFACE EXTERIEUR 10,55 m²