




Provisoire



DATE
27/03/2024

INDICE:

PLAN DE COMMERCIALISATION

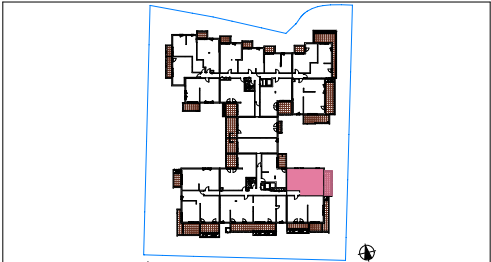


LOT N° A 301

Niveau R+3

T3

Séjour / Cuisine + PL	35,60 m ²
Chambre 1 + PL	12,45 m ²
Chambre 2 + PL	9,05 m ²
SDE	4,75 m ²
WC	1,95 m ²
Dgt + PL	5,45m ²

TOTAL SURFACE HABITABLE	69,25 m ²
Terrasse	15,20 m ²
TOTAL SURFACE EXTERIEUR	15,20 m ²

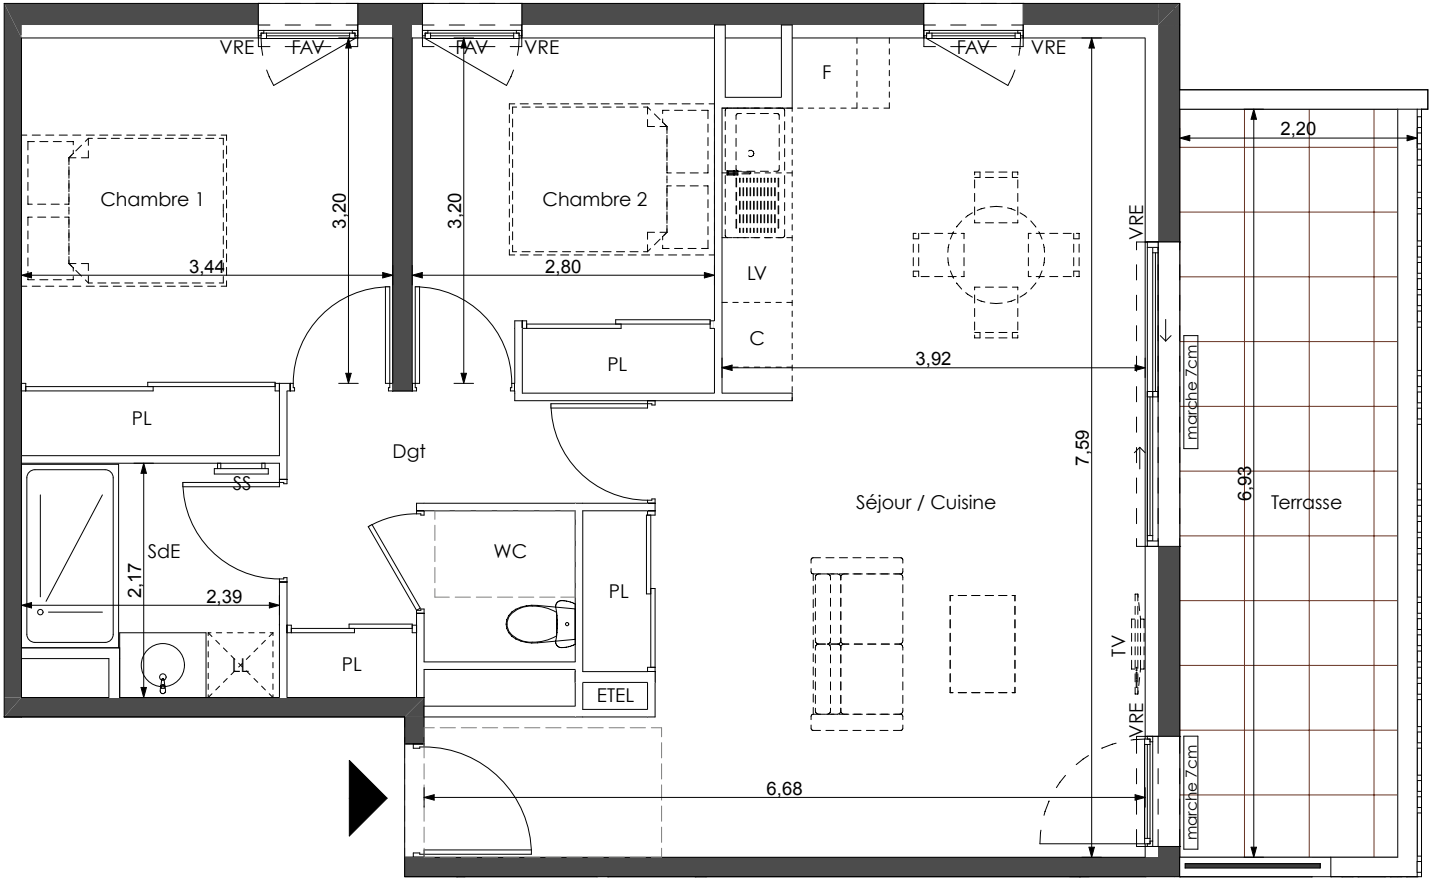

LEGENDE

N.B. : - Des modifications sont susceptibles d'être apportées à ce plan en fonction des nécessités techniques ou réglementaires lors de la réalisation.
- Les surfaces indiquées sont approximatives conformément à l'article R261-25 du CCH.
- Les retombées, soffites, faux plafonds, trappes de visite, gaines, canalisation, convecteurs, l'emplacement des équipements et implantations électriques, ainsi que la hauteur sous plafond et la hauteur des seuils et allèges sont figurés à titre indicatif.
- Les plantations éventuelles ne sont pas contractuelles. L'équipement électroménager et mobilier éventuellement indiqué sur le plan n'est pas fourni.

Fenêtre OF

Porte-fenêtre OF

Porte-fenêtre OF

Fenêtre de toit

VD: Verre Dépoli

FAV: Fenêtre avec allège vitrée

Porte-fenêtre Couissante

Emplacements électroménager / évier

Evier

Lave-linge

F Réfrigérateur

C Plaques de cuisson

LV Lave-vaisselle

ETEL

FP

Masquette

VR Volet roulant manuel

VRE Volet roulant électrique

Prise TV

Sèche-serviette

