




PLAN DE VENTE

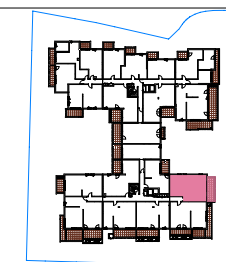

LOT N° A 301


Niveau R+3 T3

Séjour / Cuisine + PL	36,10 m ²
Chambre 1 + PL	12,65 m ²
Chambre 2 + PL	9,15 m ²
SDE	4,80 m ²
WC	1,95 m ²
Dgt + PL	5,45 m ²

TOTAL SURFACE HABITABLE 70,10 m²

Terrasse 15,20 m²

TOTAL SURFACE EXTERIEUR 15,20 m²

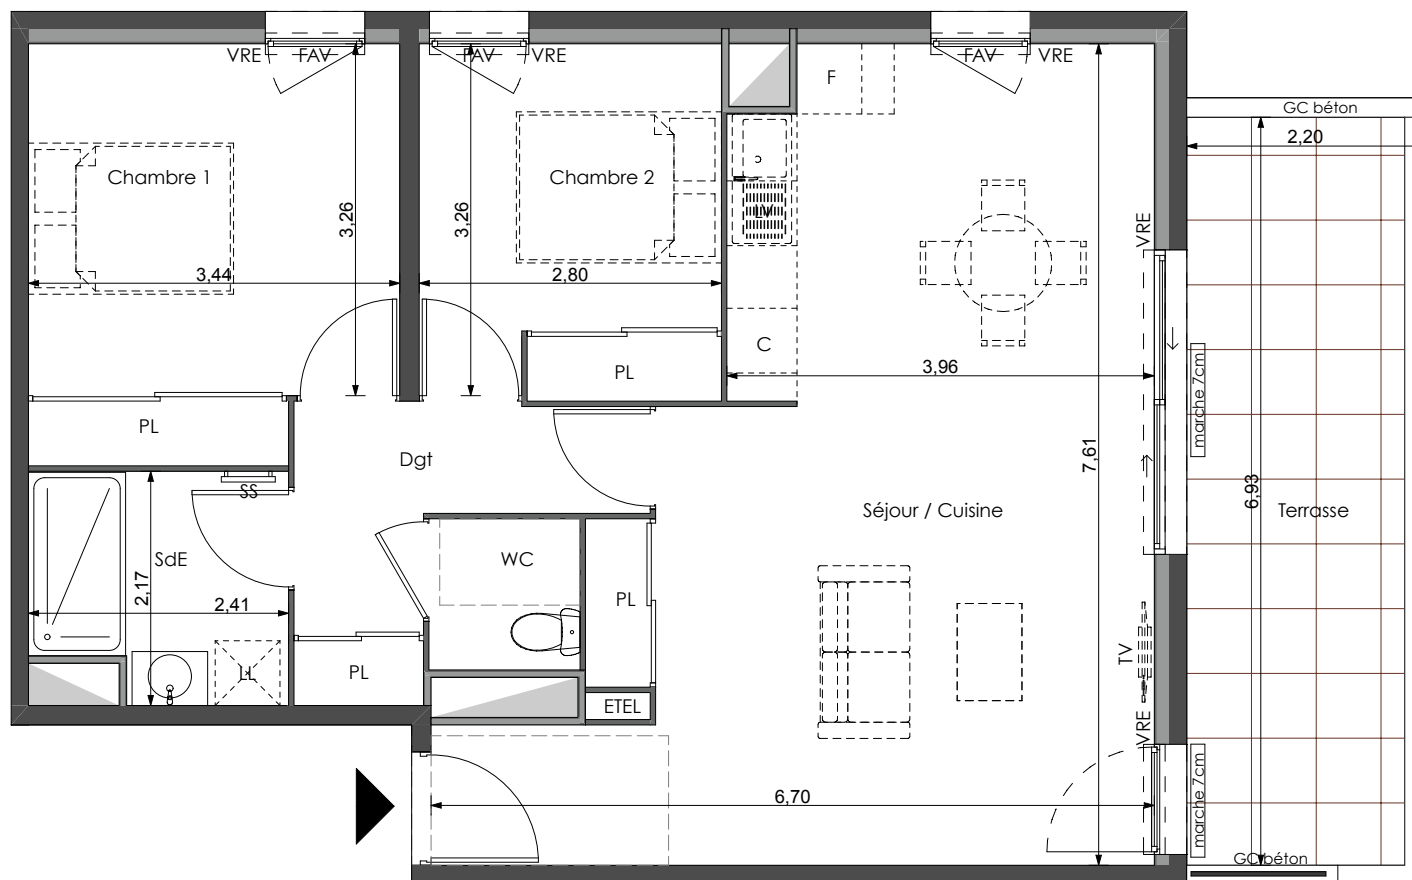

LEGENDE

N.B. : - Des modifications sont susceptibles d'être apportées à ce plan en fonction des nécessités techniques ou réglementaires lors de la réalisation.
- Les surfaces indiquées sont approximatives conformément à l'article R261-25 du CCH.
- Les retombées, soffites, faux plafonds, trappes de visite, gaines, canalisations, convecteurs, l'emplacement des équipements et implantations électriques, ainsi que la hauteur sous plafond et la hauteur des seuils et allèges sont figurés à titre indicatif.
- Les plantations éventuelles ne sont pas contractuelles. L'équipement électroménager et mobilier éventuellement indiqué sur le plan n'est pas fourni.

Fenêtre OF Porte-fenêtre OF Porte-fenêtre OF Fenêtre de toit VD: Verre Dépoli FAV: Fenêtre avec allège vitrée	Porte-fenêtre Couissante	Emplacements électroménager / évier Evier Lave-linge Réfrigérateur Plaques de cuisson Lave-vaisselle	ETEL: Tableau électrique Faux-plafond ou Soffite Masquette VR: Volet roulant manuel VRE: Volet roulant électrique	Prise TV Sèche-serviette Séparatif Brise-vue Garde corps métal Celcier
---	---------------------------------	--	--	--