


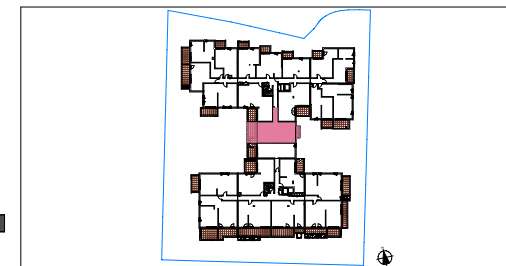


PLAN DE COMMERCIALISATION



LOT N° B 201

Niveau R+2

T3

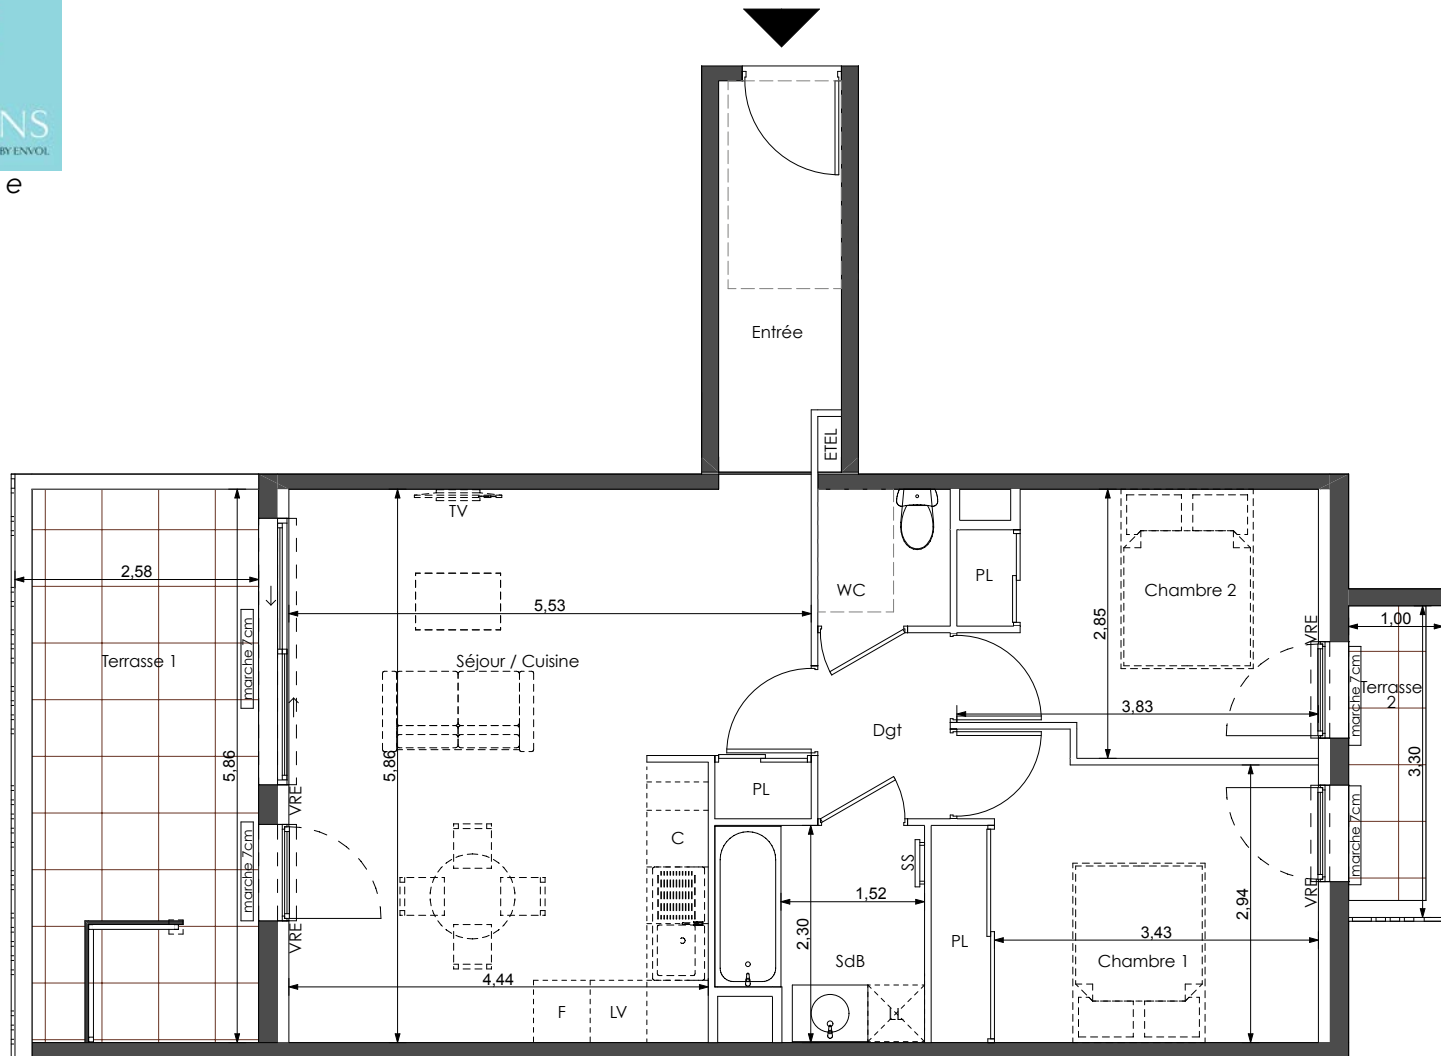

Entrée	5,10 m ²
Séjour / Cuisine / PL	29,80 m ²
Chambre 1 + PL	12,15 m ²
Chambre 2 + PL	10,00 m ²
SdB	4,65 m ²
WC	2,00 m ²
Dgt	2,75 m ²

TOTAL SURFACE HABITABLE 66,45 m²

Terrasse 1	15,10 m ²
Terrasse 2	3,30 m ²

TOTAL SURFACE EXTERIEUR 18,40 m²

LEGENDE

N.B. : - Des modifications sont susceptibles d'être apportées à ce plan en fonction des nécessités techniques ou réglementaires lors de la réalisation.
- Les surfaces indiquées sont approximatives conformément à l'article R261-25 du CCH.
- Les rebornées, soffites, faux plafonds, trappes de visite, gaines, canalisations, convecteurs, l'emplacement des équipements et implantations électriques, ainsi que la hauteur sous plafond et la hauteur des seuils et allèges sont figurés à titre indicatif.
- Les plantations éventuelles ne sont pas contractuelles. L'équipement électroménager et mobilier éventuellement indiqué sur le plan n'est pas fourni.

Fenêtre OF	Porte-fenêtre OF	Porte-fenêtre OF	Fenêtre de toit	Emplacements électroménager / évier	ETEL	Tableau électrique	Prise TV
VD: Verre Dépoli	FAV: Fenêtre avec allège vitrée	Porte-fenêtre Couissante		Evier	Faux-plafond ou Soffite		Sèche-serveiette
				Lave-linge	Plaques de cuisson	Masquette	
				Réfrigérateur	Lave-vaisselle	Volet roulant manuel	
						Volet roulant électrique	