

Plan de vente

ILOT 2  
 GROSSE VILLA A

NIVEAU R+1 T3

Appartement n° A 101

Séjour - Cuisine+Pl.	31,81 m <sup>2</sup>
Degt.	3,10 m <sup>2</sup>
Chambre 1+Pl.	13,39 m <sup>2</sup>
Chambre 2+Pl.	10,19 m <sup>2</sup>
Sde	4,67 m <sup>2</sup>
Wc	1,87 m <sup>2</sup>


**TOTAL HABITABLE 65,03 m<sup>2</sup>**

Terrasse	16,17 m <sup>2</sup>
Cellier	2,88 m <sup>2</sup>


Plan de repérage



Grosse villa A / A 101

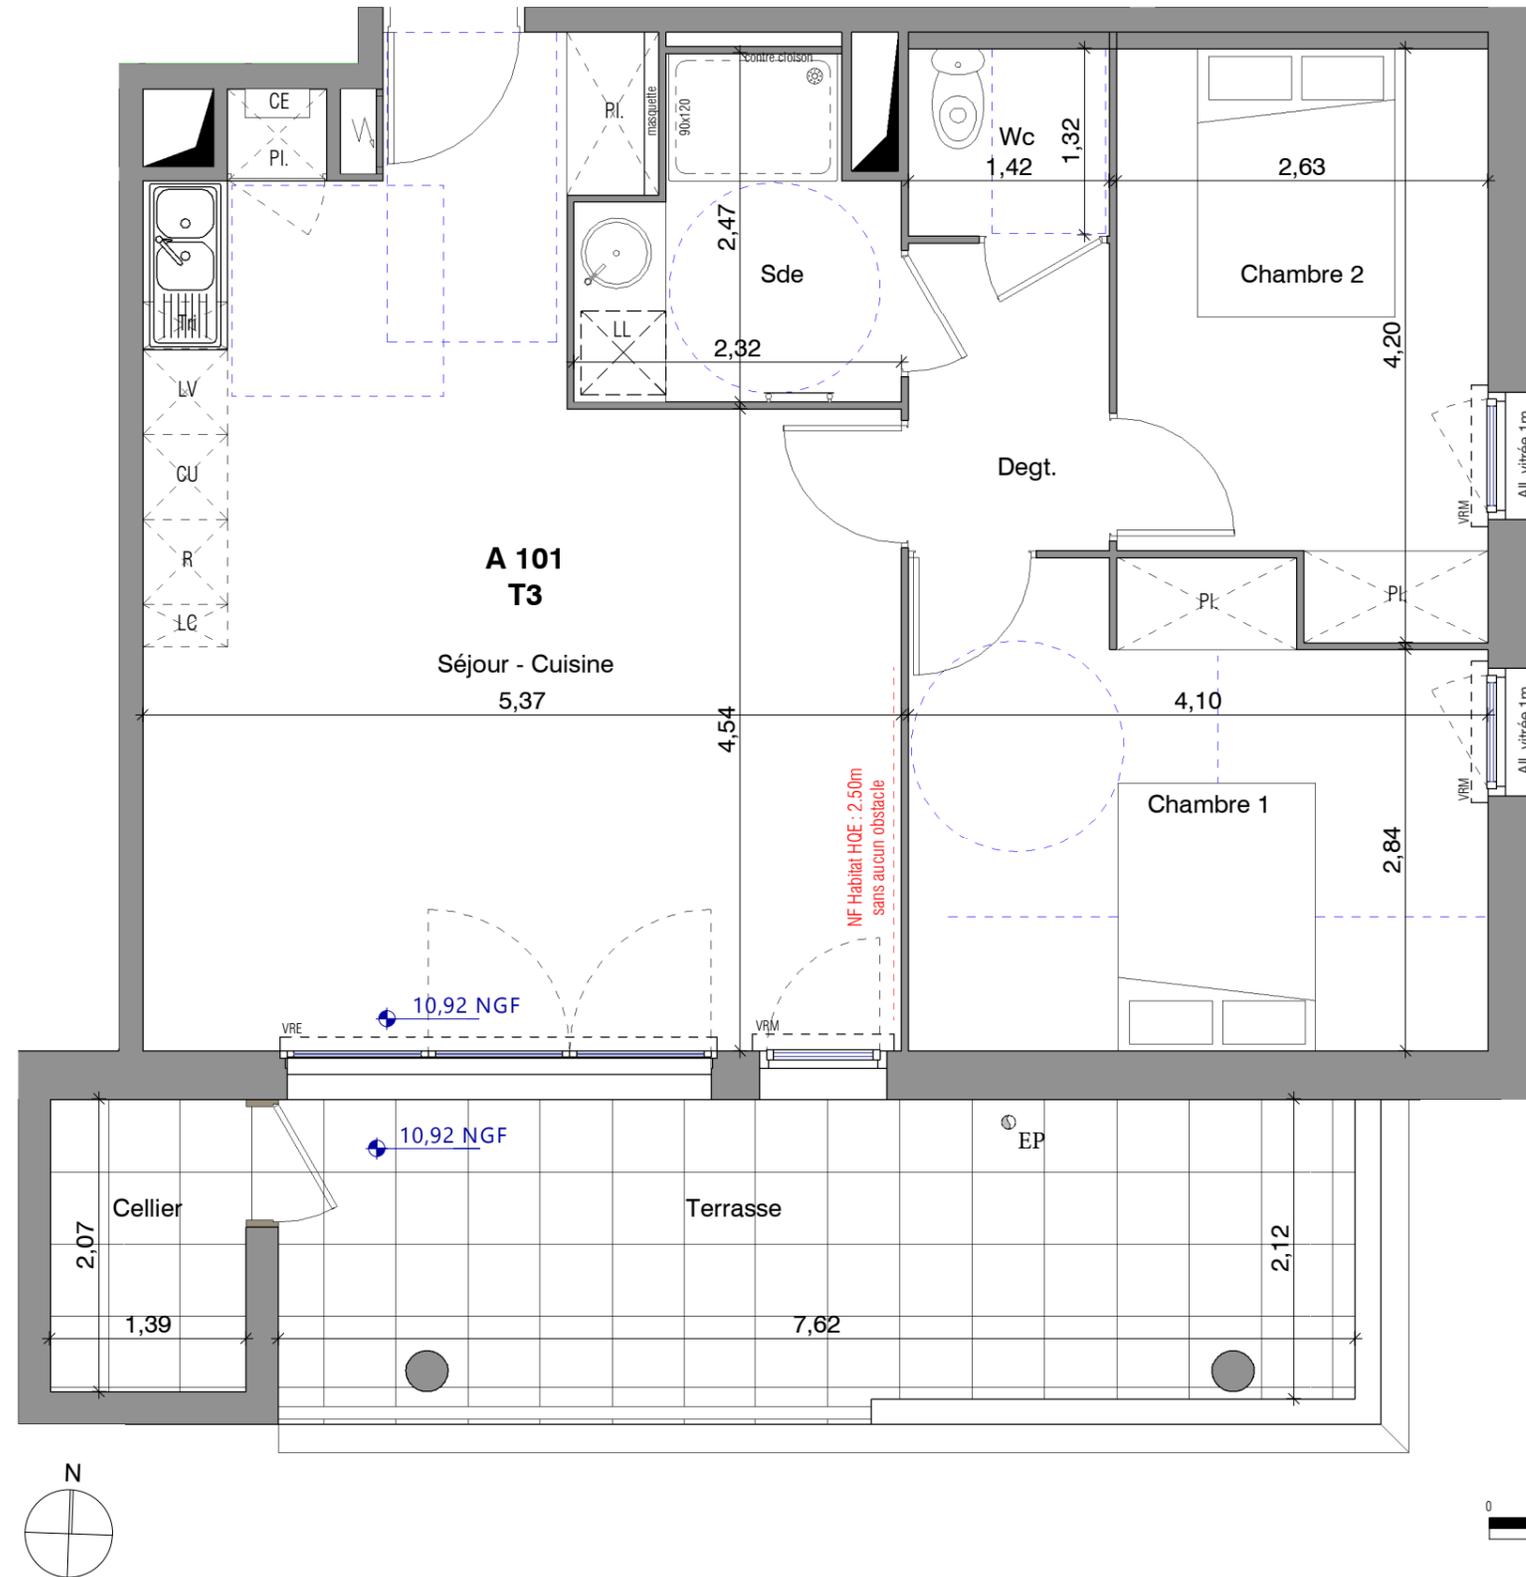

Légende

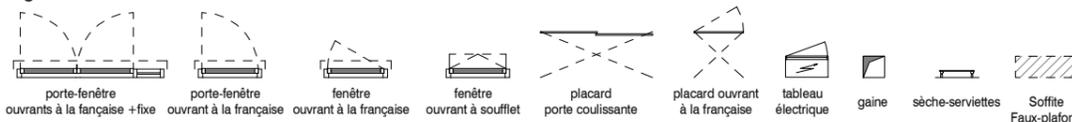

F : fenêtre  
 PF : Porte-Fenêtre  
 AV : Allège vitrée  
 VR : Volet Roulant  
 VC : Volet Coulissant  
 CU : Cuisson  
 LL : Lave-linge  
 LV : Lave-vaisselle  
 R : Réfrigérateur  
 CE : Chauffe-eau  
 LC : Linéaire complémentaire



ENVOL

1729, Avenue de la Pompignane  
 34965 MONTPELLIER Cedex 2  
 Tel : 04.48.20.72.07

