

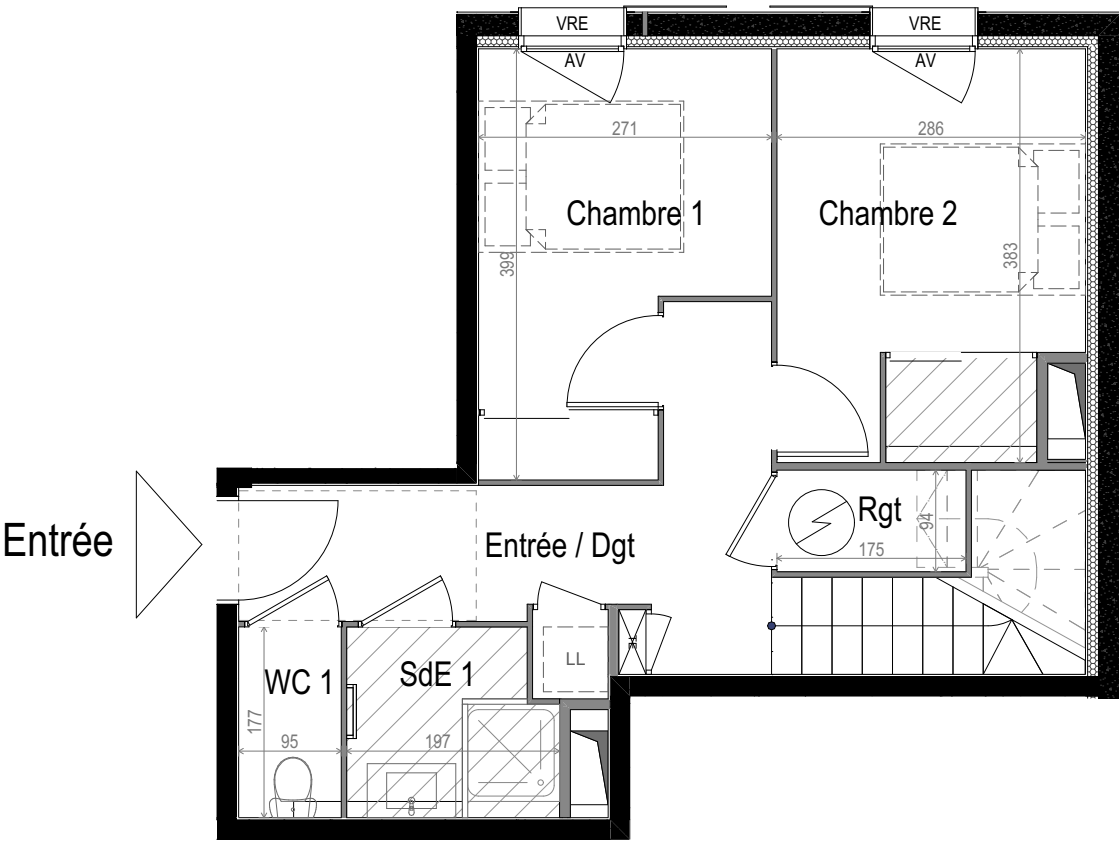


R+2



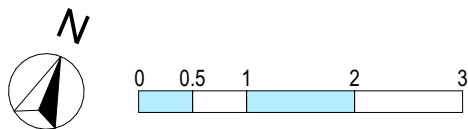


R+3 - Attique

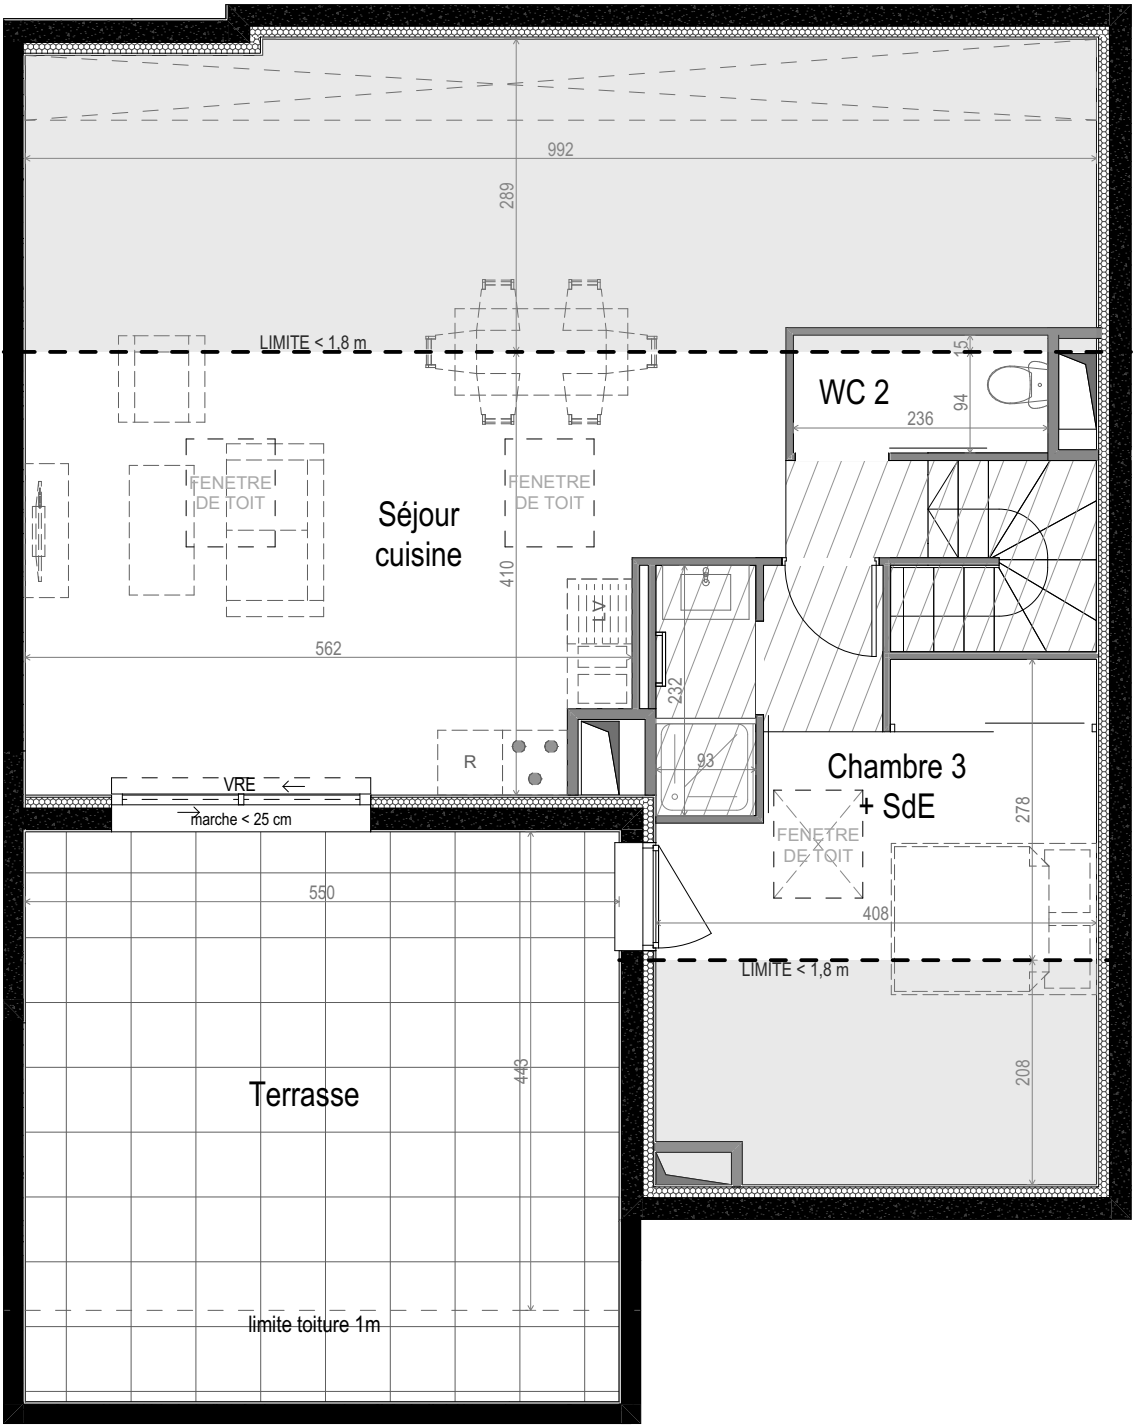

LÉGENDE

N.B. : - Des modifications sont susceptibles d'être apportées à ce plan en fonction des nécessités techniques ou réglementaires lors de la réalisation.
- Les surfaces indiquées sont approximatives conformément à l'article R261-25 du CCH.
- Les retombées, soffites, faux-plafonds, trappes de visite, gaines, canalisations, convecteurs, l'emplacement des équipements et implantations électriques, ainsi que la hauteur sous plafond et la hauteur des seuils et allèges sont figurés à titre indicatif.
- Les plantations éventuelles ne sont pas contractuelles. L'équipement électroménager et mobilier éventuellement indiqué sur plan n'est pas fourni.

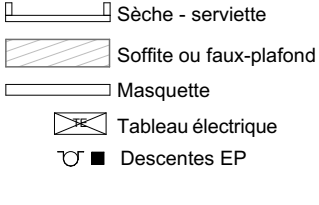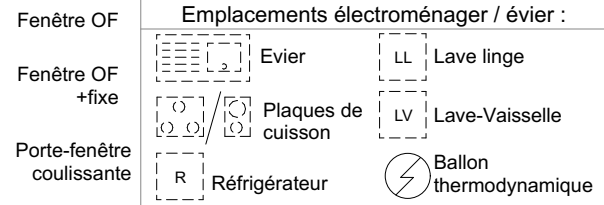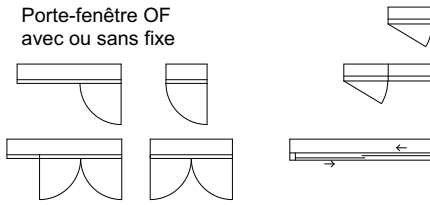


VRE Volet Roulant Électrique
F Fixe
VD Vitrage Dépoli
AV Allège vitrée



DATE :
27/03/2025
INDICE : 0

PLAN DE COMMERCIALISATION

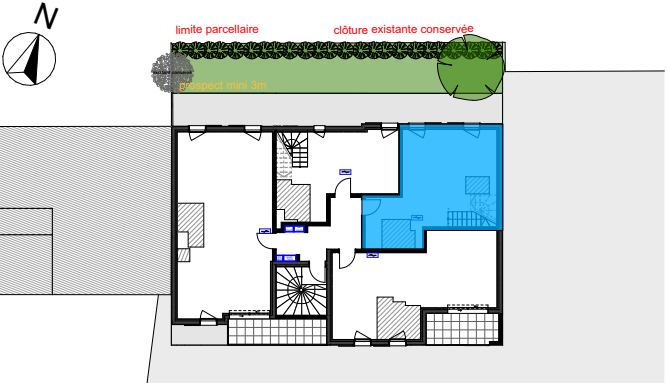

LOT N° 203

NIVEAU R+2 / ATTIQUE		T4D
R+2	Entree / Dgt	8,9
	Chambre 1	9,0
	Chambre 2	10,4
	WC 1	1,7
	SdE 1	3,3
	Rgt	1,6
Attique	Séjour cuisine	26,4
	Chambre 3 + SdE	13,1
	WC 2	2,4
	TOTAL SURFACE HABITABLE	76,8 m²
	Terrasse	24,4
Limite h< 1,8m		27,68 m²
Limite h< 1,8m		8,16 m²

