

Plan de vente

ILOT 2
GROSSE VILLA A

NIVEAU RDC T3

Appartement n° A 001



Séjour - Cuisine + Pl.	31,81 m²
Degt.	3,10 m²
Chambre 1 + Pl.	13,39 m²
Chambre 2 + Pl.	10,19 m²
Sde	4,67 m²
Wc	1,87 m²

TOTAL HABITABLE	65,03 m²
Terrasse	16,76 m²
Cellier	2,88 m²
Jardin Privatif	43,80 m²


Plan de repérage



Grosse villa A / A 001

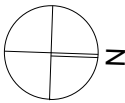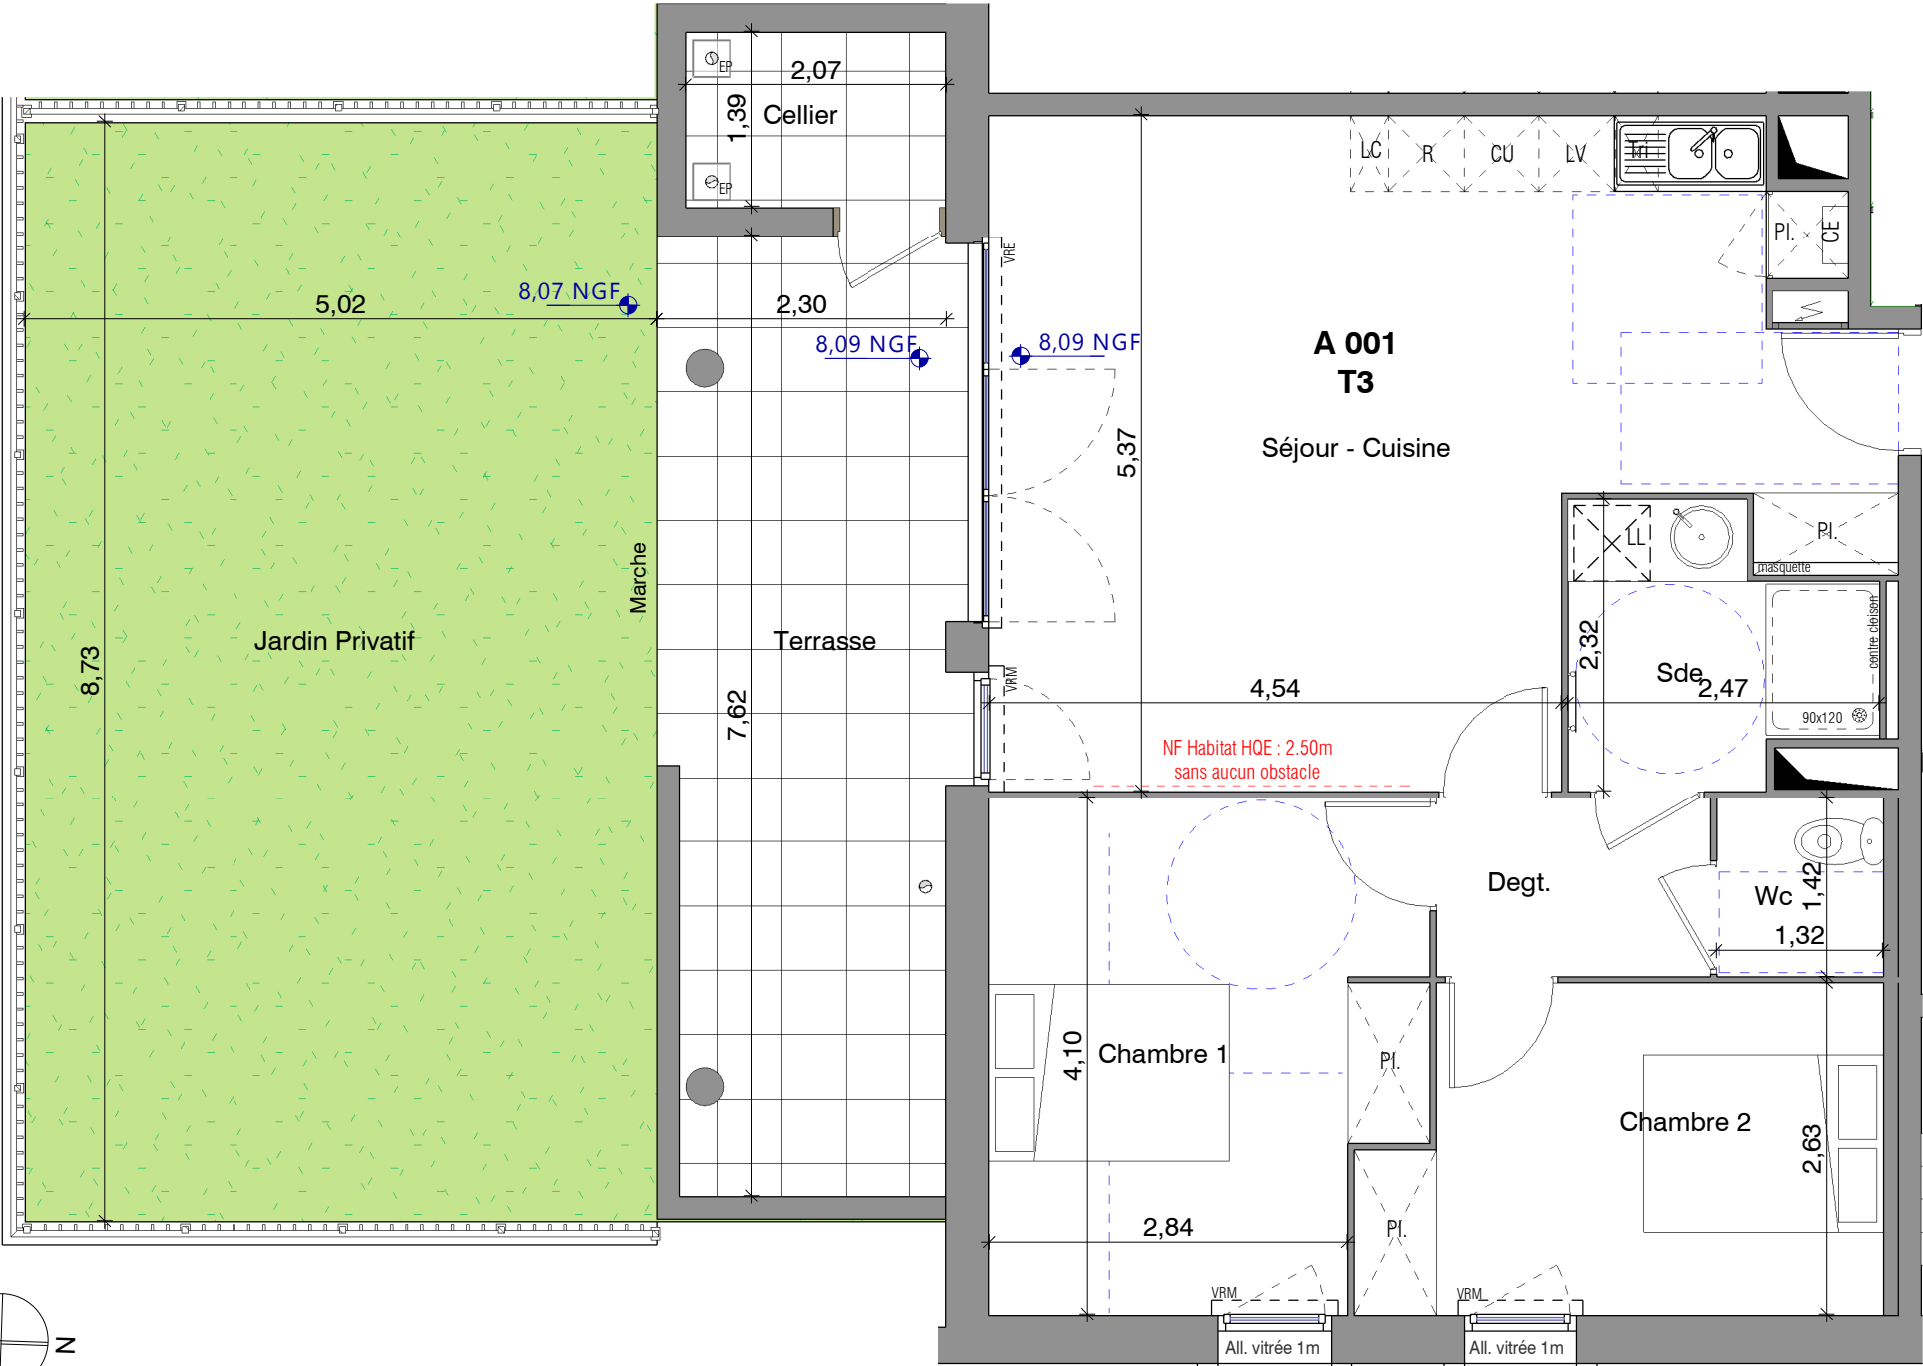

Légende

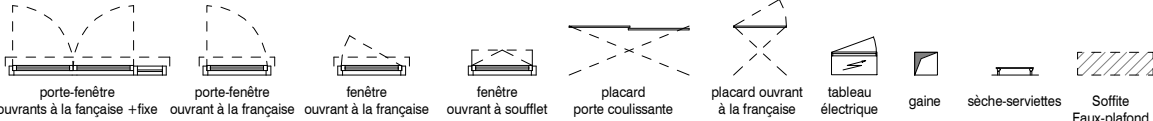

F : fenêtre
PF : Porte-Fenêtre
AV : Allège vitrée
VR : Volet Roulant
VC : Volet Coulissant
CU : Cuisson
LL : Lave-linge
LV : Lave-vaisselle
R : Réfrigérateur
CE : Chauffe-eau
LC : Linéaire complémentaire

ENVOL

1729, Avenue de la Pompignane
34965 MONTPELLIER Cedex 2
Tel : 04.48.20.72.07

