

Plan de vente

ILOT 2  
GROSSE VILLA D

NIVEAU RDC T3

Appartement n° D 003

Entrée + Pl.	3,82 m <sup>2</sup>
Séjour - Cuisine + Pl.	34,54 m <sup>2</sup>
Degt. + Pl.	4,08 m <sup>2</sup>
Chambre 1 + Pl.	10,25 m <sup>2</sup>
Chambre 2	11,26 m <sup>2</sup>
Sdb	4,82 m <sup>2</sup>
Wc	1,89 m <sup>2</sup>


**TOTAL HABITABLE 70,66 m<sup>2</sup>**

Terrasse	9,60 m <sup>2</sup>
Cellier	2,12 m <sup>2</sup>


Plan de repérage



Grosse villa D / D 003

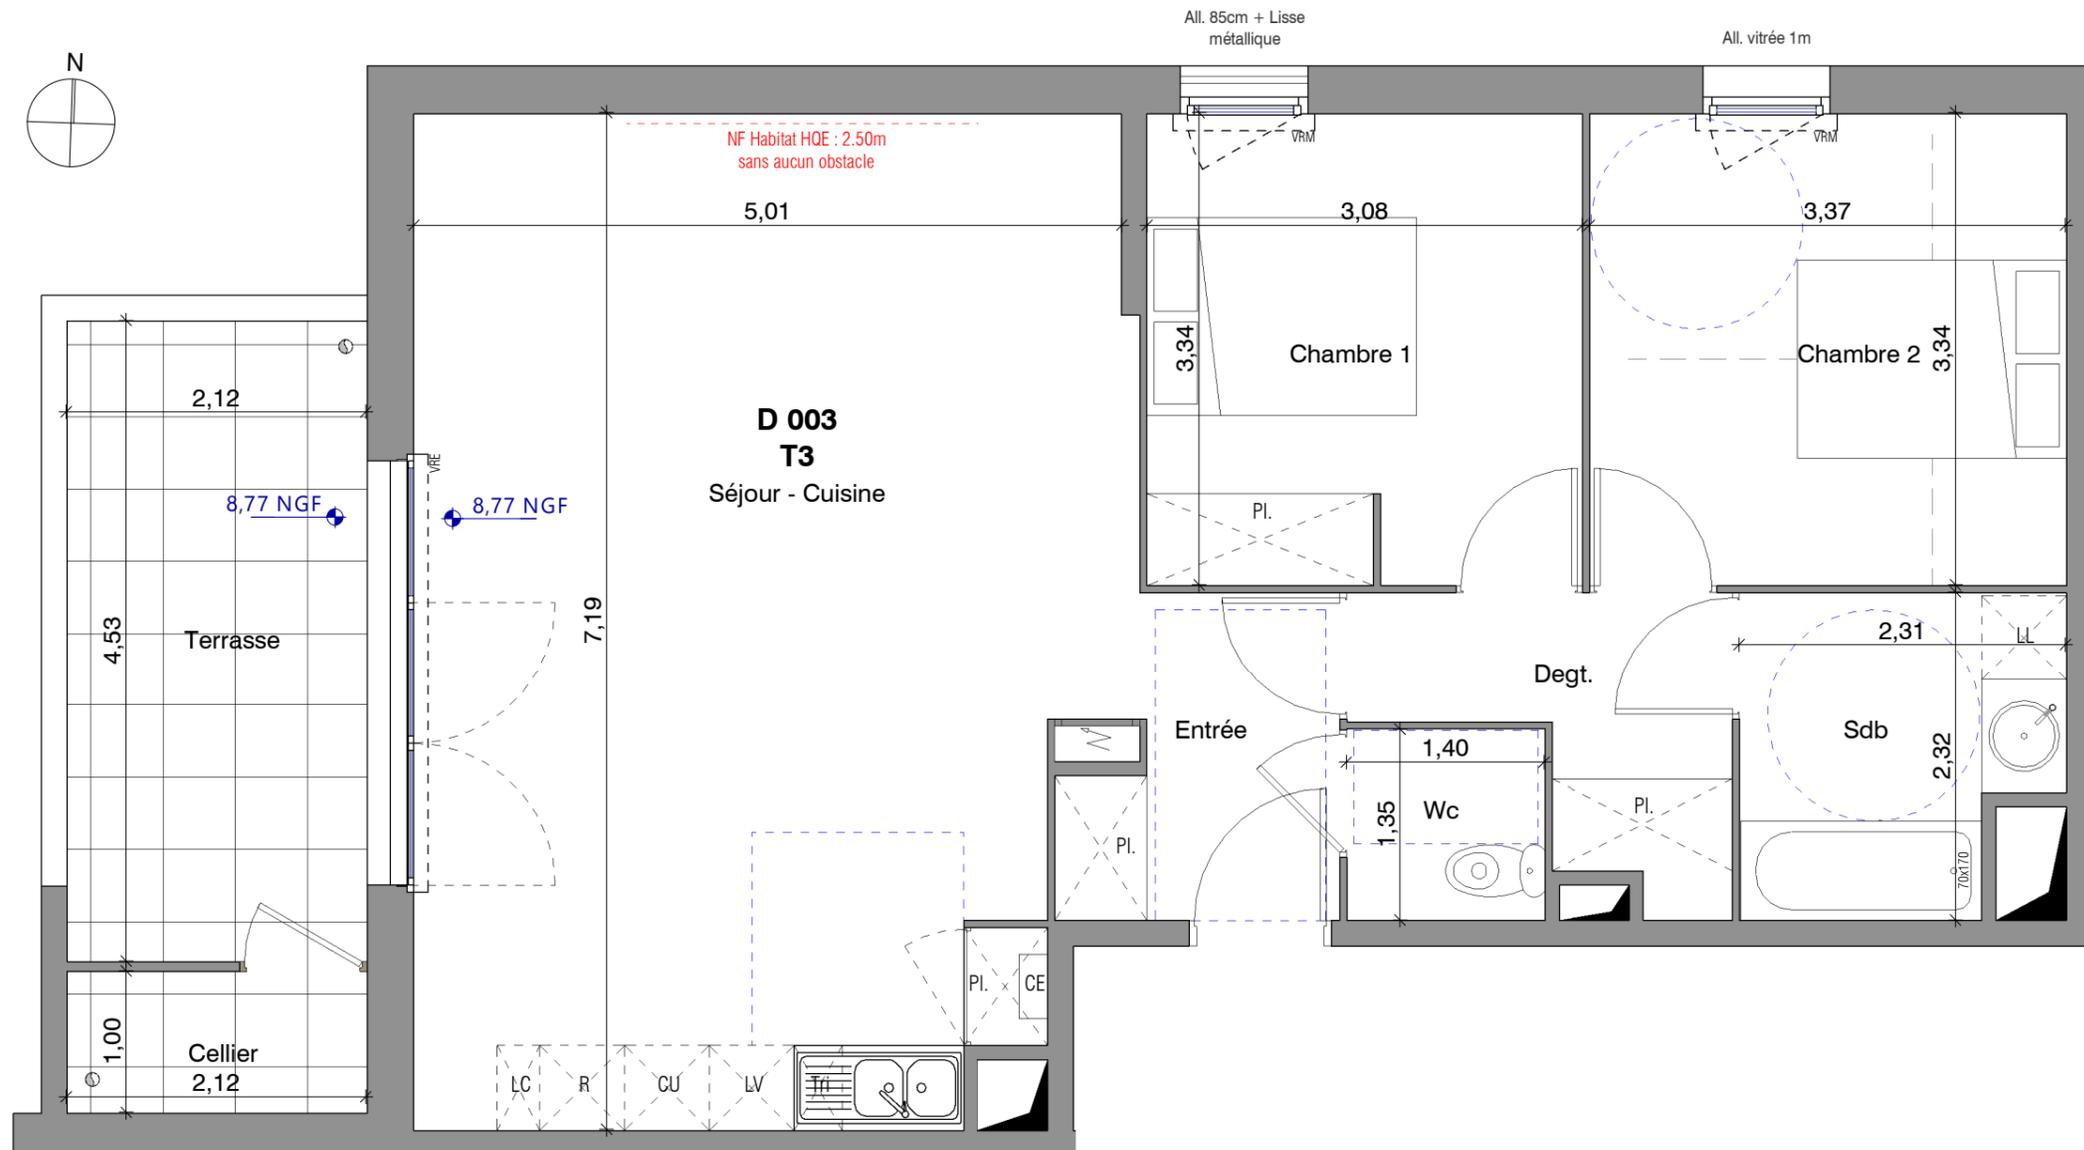

Légende

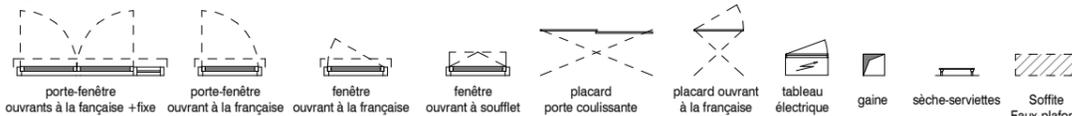

F : fenêtre  
PF : Porte-Fenêtre  
AV : Allège vitrée  
VR : Volet Roulant  
VC : Volet Coulissant  
CU : Cuisson  
LL : Lave-linge  
LV : Lave-vaisselle  
R : Réfrigérateur  
CE : Chauffe-eau  
LC : Linéaire complémentaire



ENVOL

1729, Avenue de la Pompignane  
34965 MONTPELLIER Cedex 2  
Tel : 04.48.20.72.07