



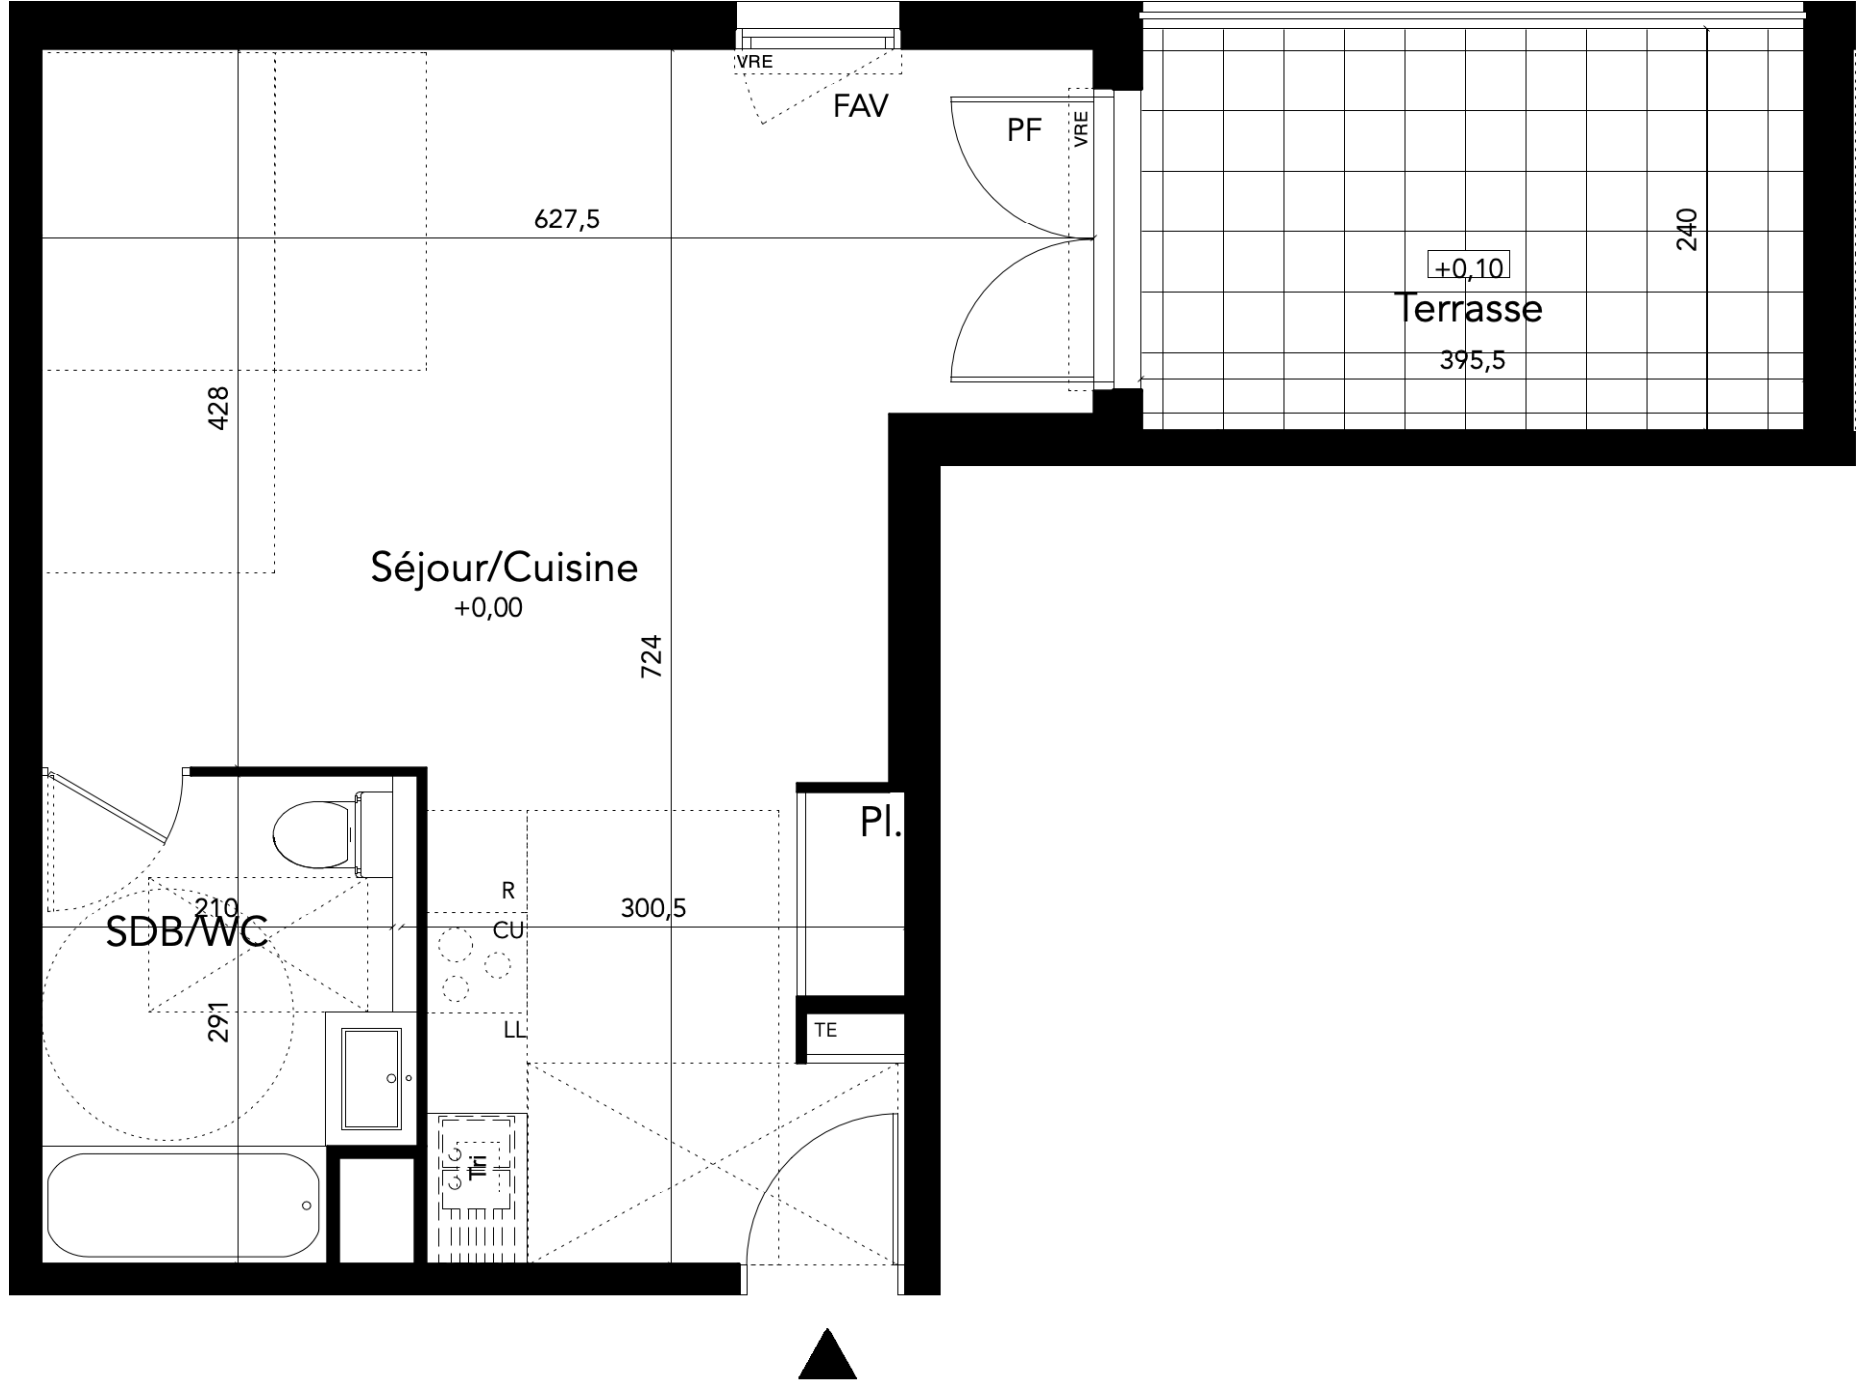

NOTA : Des modifications sont susceptibles d'être apportées à ce plan en fonction des nécessités techniques, de la réalisation tant en ce qui concerne les dimensions libres que l'équipement. Les surfaces sont approximatives. Les retombées, soffites, faux plafond, équipements sanitaires ainsi que le calepinage et dimensions des carrelages sont figurés à titre indicatif, et peuvent subir des modifications pour impératif technique. Les appareils ménagers ne sont pas fournis. La hauteur des seuils au droit des porte-fenêtres sur balcons ou terrasses pourra varier de 5 à 35 cm à partir du sol intérieur. La hauteur entre le jardin et la terrasse pourra varier entre 0 et 60 cm. Les jardins ne seront pas nécessairement plats et pourront comporter des talus et des pentes.

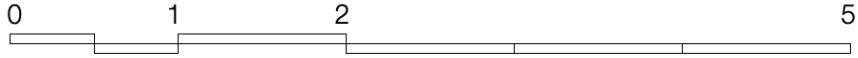

Avenue du Président Wilson, Béziers



APPARTEMENT n° B209

Niveau: R+2		Type: T1	
Séjour / Cuisine + Placards		32,44m2	
Salle de bain / WC		9,17m2	
SURFACE HABITABLE		38,61m2	
Terrasse		9,48m2	
NOTA: La surface des placards est incluse dans celle de chaque pièce attenante. La hauteur sous-plafond est de 2,50m sauf indication différentes sur le plan			
Porte-fenêtre PF	Fenêtre F	Fenêtre sur allège vitrée FAV	 Jardinière
..... Cloison amovible	Pl. : Placard	VRE : Volet Roulant Electrique	 Cu : Cuisson
 Faux Plafond/Soffite-	VR : Volet Roulant	 LL : Lave-Linge	 LV : Lave-Vaisselle
 Gaine technique	 Tri Emplacement Tri Selectif	 R : Réfrigérateur	
 Tableau Electrique			