

Plan de vente

ILOT 2
GROSSE VILLA D

NIVEAU RDC T3

Appartement n° D 002

Séjour - Cuisine + Pl.	30,58 m ²
Degt.	3,01 m ²
Chambre 1 + Pl.	12,66 m ²
Chambre 2 + Pl.	10,00 m ²
Sdb	5,24 m ²
Wc	2,18 m ²


TOTAL HABITABLE 63,66 m²

Terrasse	16,22 m ²
Cellier	4,22 m ²
Jardin Privatif	47,45 m ²

Plan de repérage




Grosse villa D / D 002

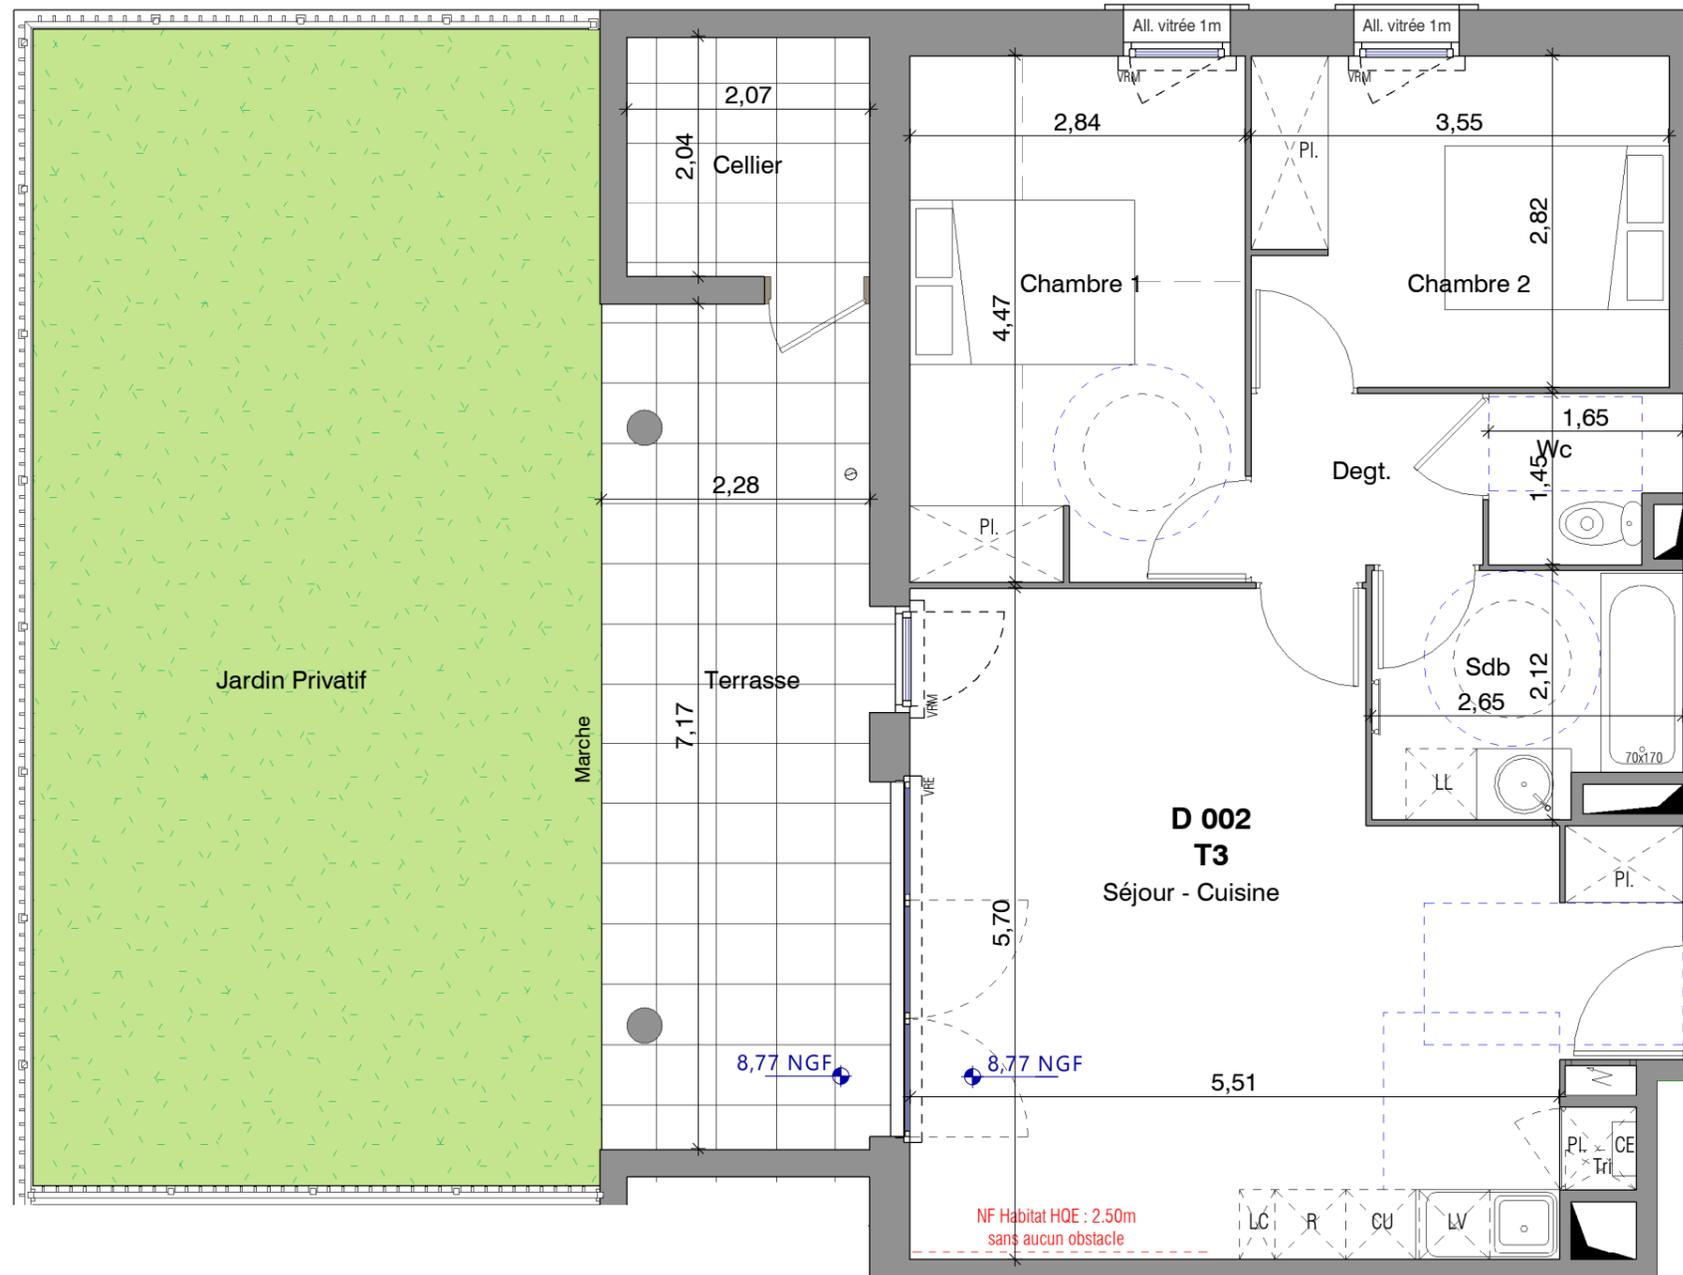

NF Habitat HQE : 2.50m
sans aucun obstacle



Légende

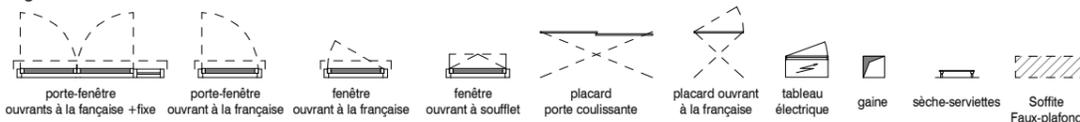

F : fenêtre
PF : Porte-Fenêtre
AV : Allège vitrée
VR : Volet Roulant
VC : Volet Couissant
CU : Cuisson
LL : Lave-linge
LV : Lave-vaisselle
R : Réfrigérateur
CE : Chauffe-eau
LC : Linéaire complémentaire

ENVOL
DÉVELOPPEMENT URBAIN

ENVOL

1729, Avenue de la Pompignane
34965 MONTPELLIER Cedex 2
Tel : 04.48.20.72.07

GAU
ARCHITECTES-URBANISTES-PAYBAGISTES