

Plan de vente

ILOT 2
GROSSE VILLA B

NIVEAU R+1 T3

Appartement n° B 101

Séjour - Cuisine+Pl.	30,79 m ²
Degt.	3,15 m ²
Chambre 1+Pl.	12,63 m ²
Chambre 2+Pl.	10,24 m ²
Sdb	4,99 m ²
Wc	1,99 m ²

TOTAL HABITABLE 63,80 m²



Terrasse 18,14 m²

Cellier 2,88 m²


Plan de repérage



Grosse villa B / B 101

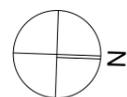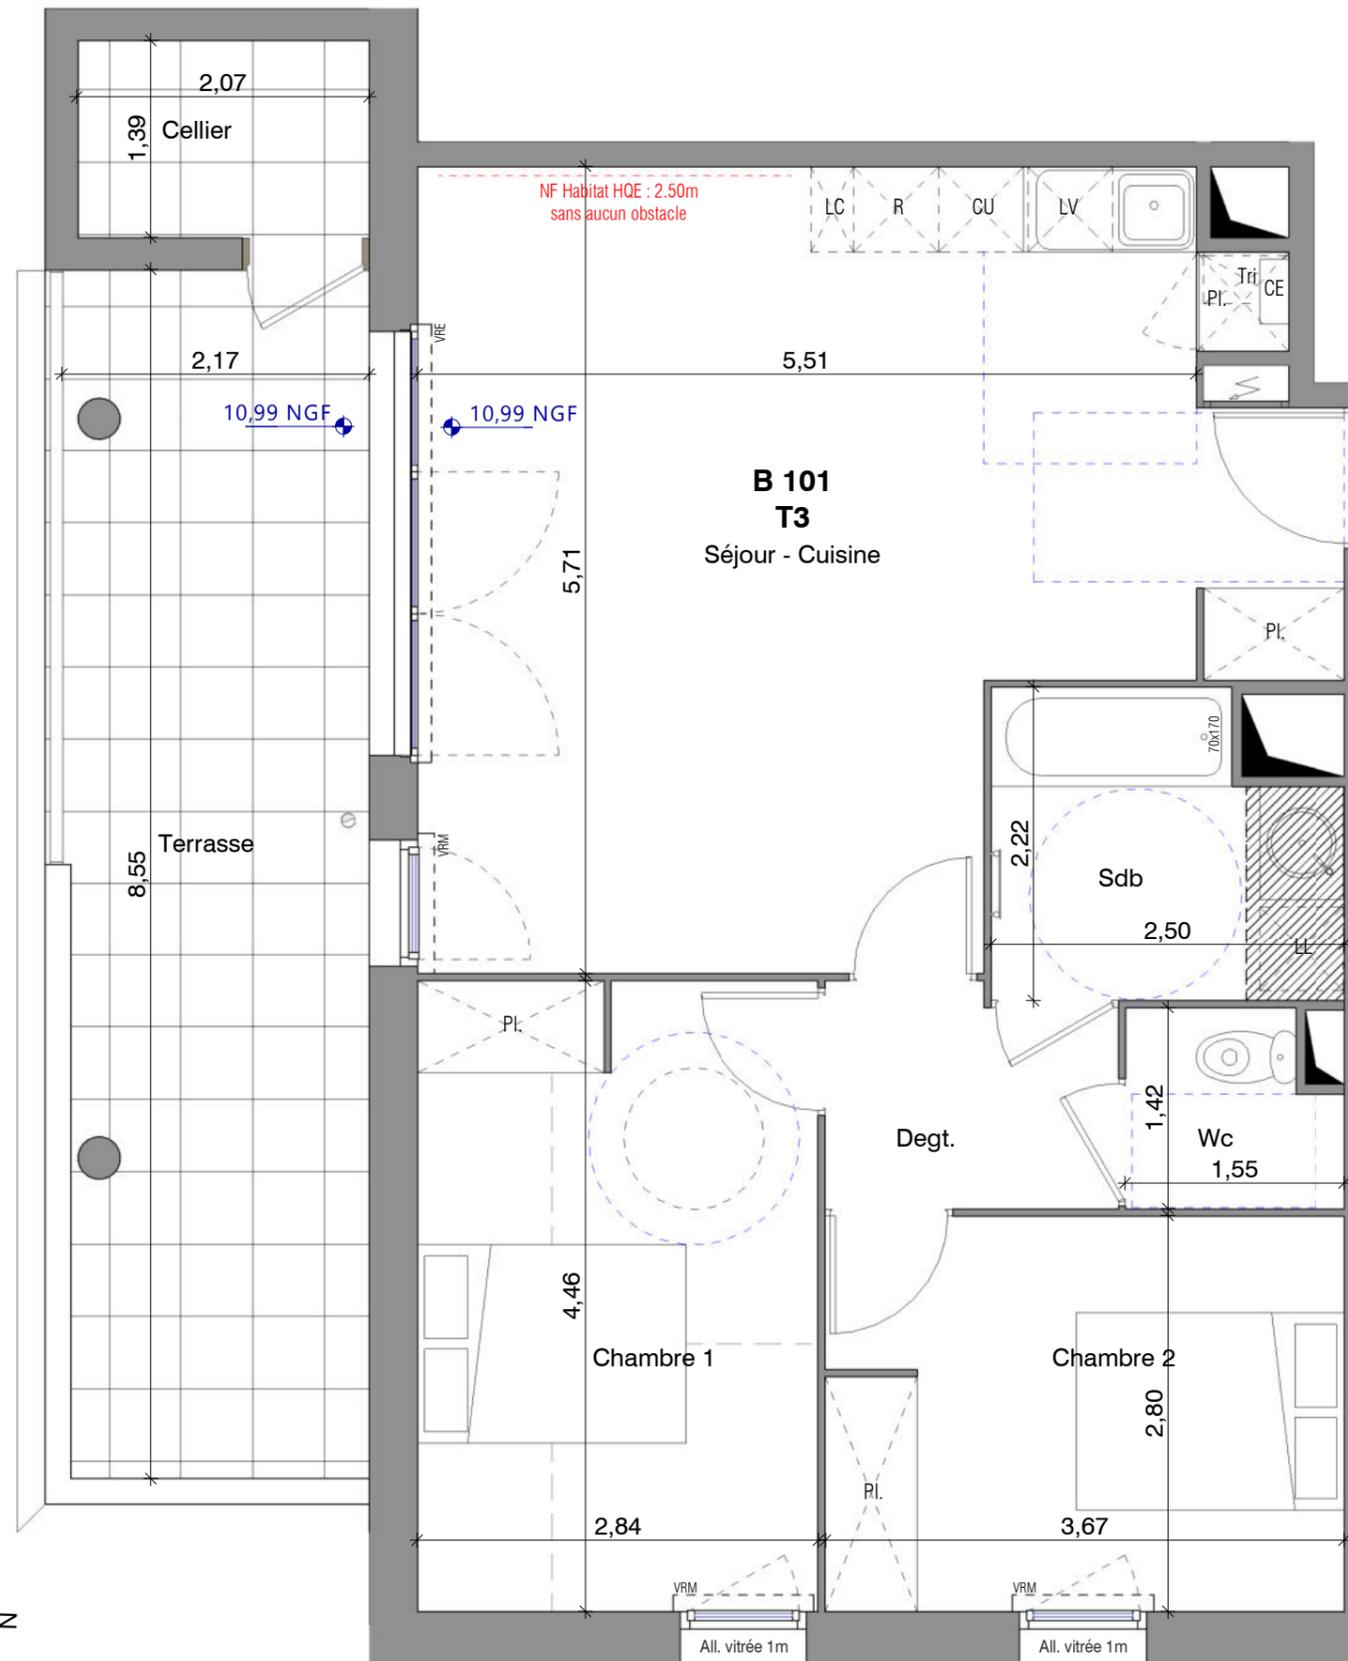

Légende

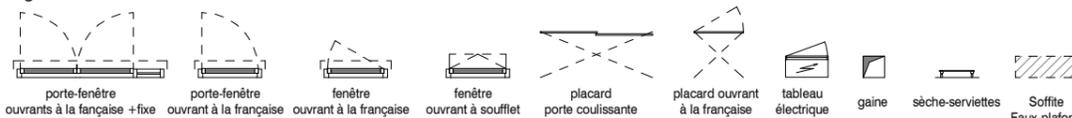

F : fenêtre
PF : Porte-Fenêtre
AV : Allège vitrée
VR : Volet Roulant
VC : Volet Coulisant
CU : Cuisson
LL : Lave-linge
LV : Lave-vaisselle
R : Réfrigérateur
CE : Chauffe-eau
LC : Linéaire complémentaire

ENVOL

1729, Avenue de la Pompignane
34965 MONTPELLIER Cedex 2
Tel : 04.48.20.72.07

