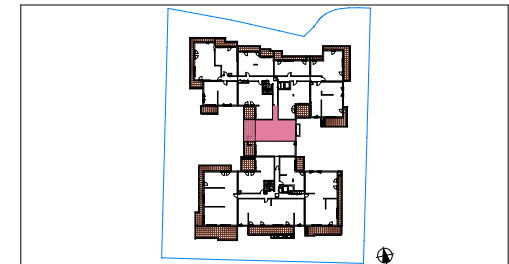




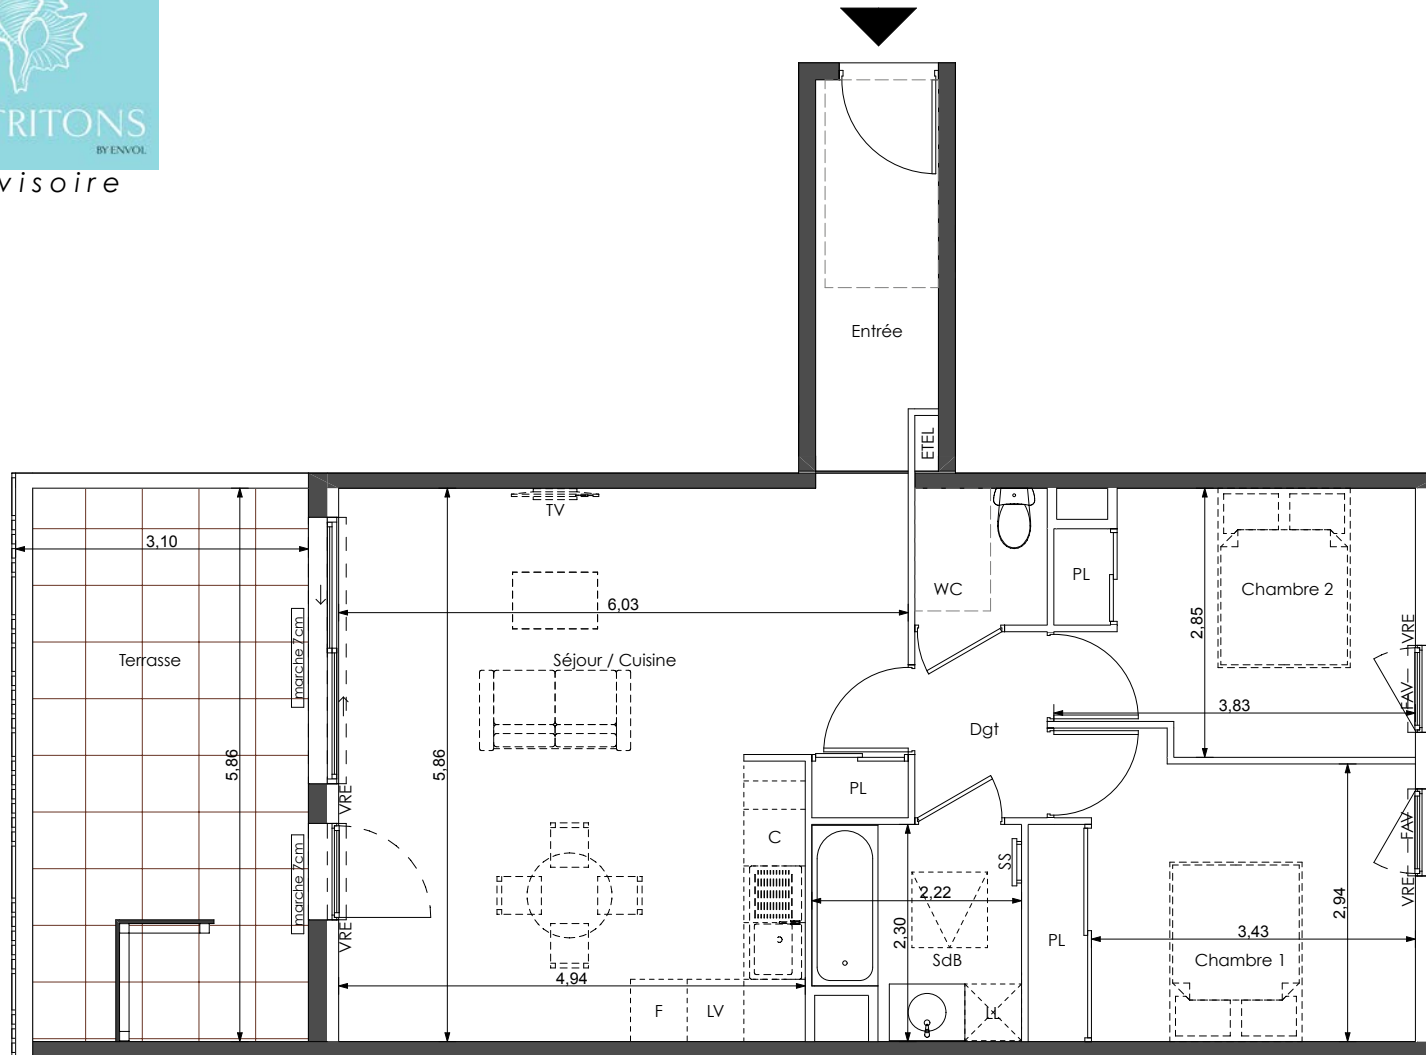
PLAN DE COMMERCIALISATION



LOT N° B 401

Niveau R+4

T3



Entrée	5,10 m ²
Séjour / Cuisine / PL	32,70 m ²
Chambre 1 + PL	12,15 m ²
Chambre 2 + PL	10,00 m ²
SdB	4,65 m ²
WC	2,00 m ²
Dgt	2,75 m ²


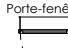
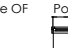
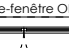


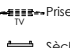
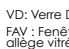




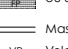

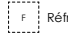

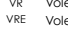


TOTAL SURFACE HABITABLE 69,35 m²

Terrasse 17,55 m²

TOTAL SURFACE EXTERIEUR 17,55 m²

LEGENDE

N.B. : - Des modifications sont susceptibles d'être apportées à ce plan en fonction des nécessités techniques ou réglementaires lors de la réalisations.
- Les surfaces indiquées sont approximatives conformément à l'article R261-25 du CCH.
- Les rebornées, soffites, faux plafonds, trappes de visite, gaines, canalisations, convecteurs, l'emplacement des équipements et implantations électriques, ainsi que la hauteur sous plafond et la hauteur des seuils et allèges sont figurés à titre indicatif.
- Les plantations éventuelles ne sont pas contractuelles. L'équipement électroménager et mobilier éventuellement indiqué sur le plan n'est pas fourni.

 Fenêtre OF	 Porte-fenêtre OF	 Porte-fenêtre OF	 Fenêtre de toit	 Emplacements électroménager / évier	 Tableau électrique	 Prise TV
 VD: Verre Dépoli	 FAV: Fenêtre avec allège vitrée	 Porte-fenêtre Couissant	 Lave-linge	 Plaques de cuisson	 Faux-plafond ou soffite	 Sèche-serviette
			 Réfrigérateur	 Lave-vaisselle	 Masquette	
					 Volet roulant manuel	
					 Volet roulant électrique	

