




DATE :
27/03/2025



INDICE : 0

PLAN DE COMMERCIALISATION

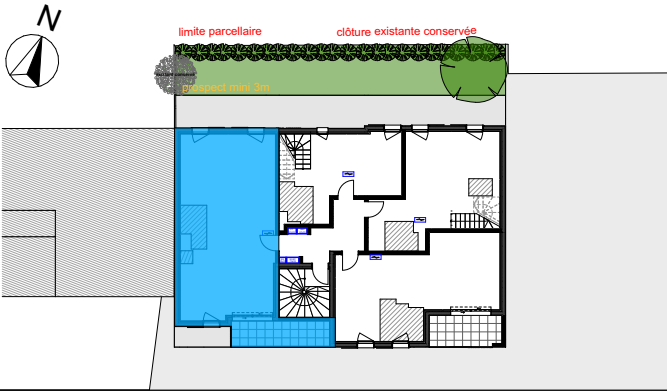

LOT N° 201

NIVEAU R+2 / ATTIQUE	T3
Séjour cuisine	33,0
Chambre 1	11,7
Chambre 2	11,6
SdE + WC	3,5
TOTAL SURFACE HABITABLE	59,8 m²
Terrasse	8,8

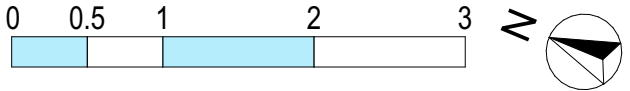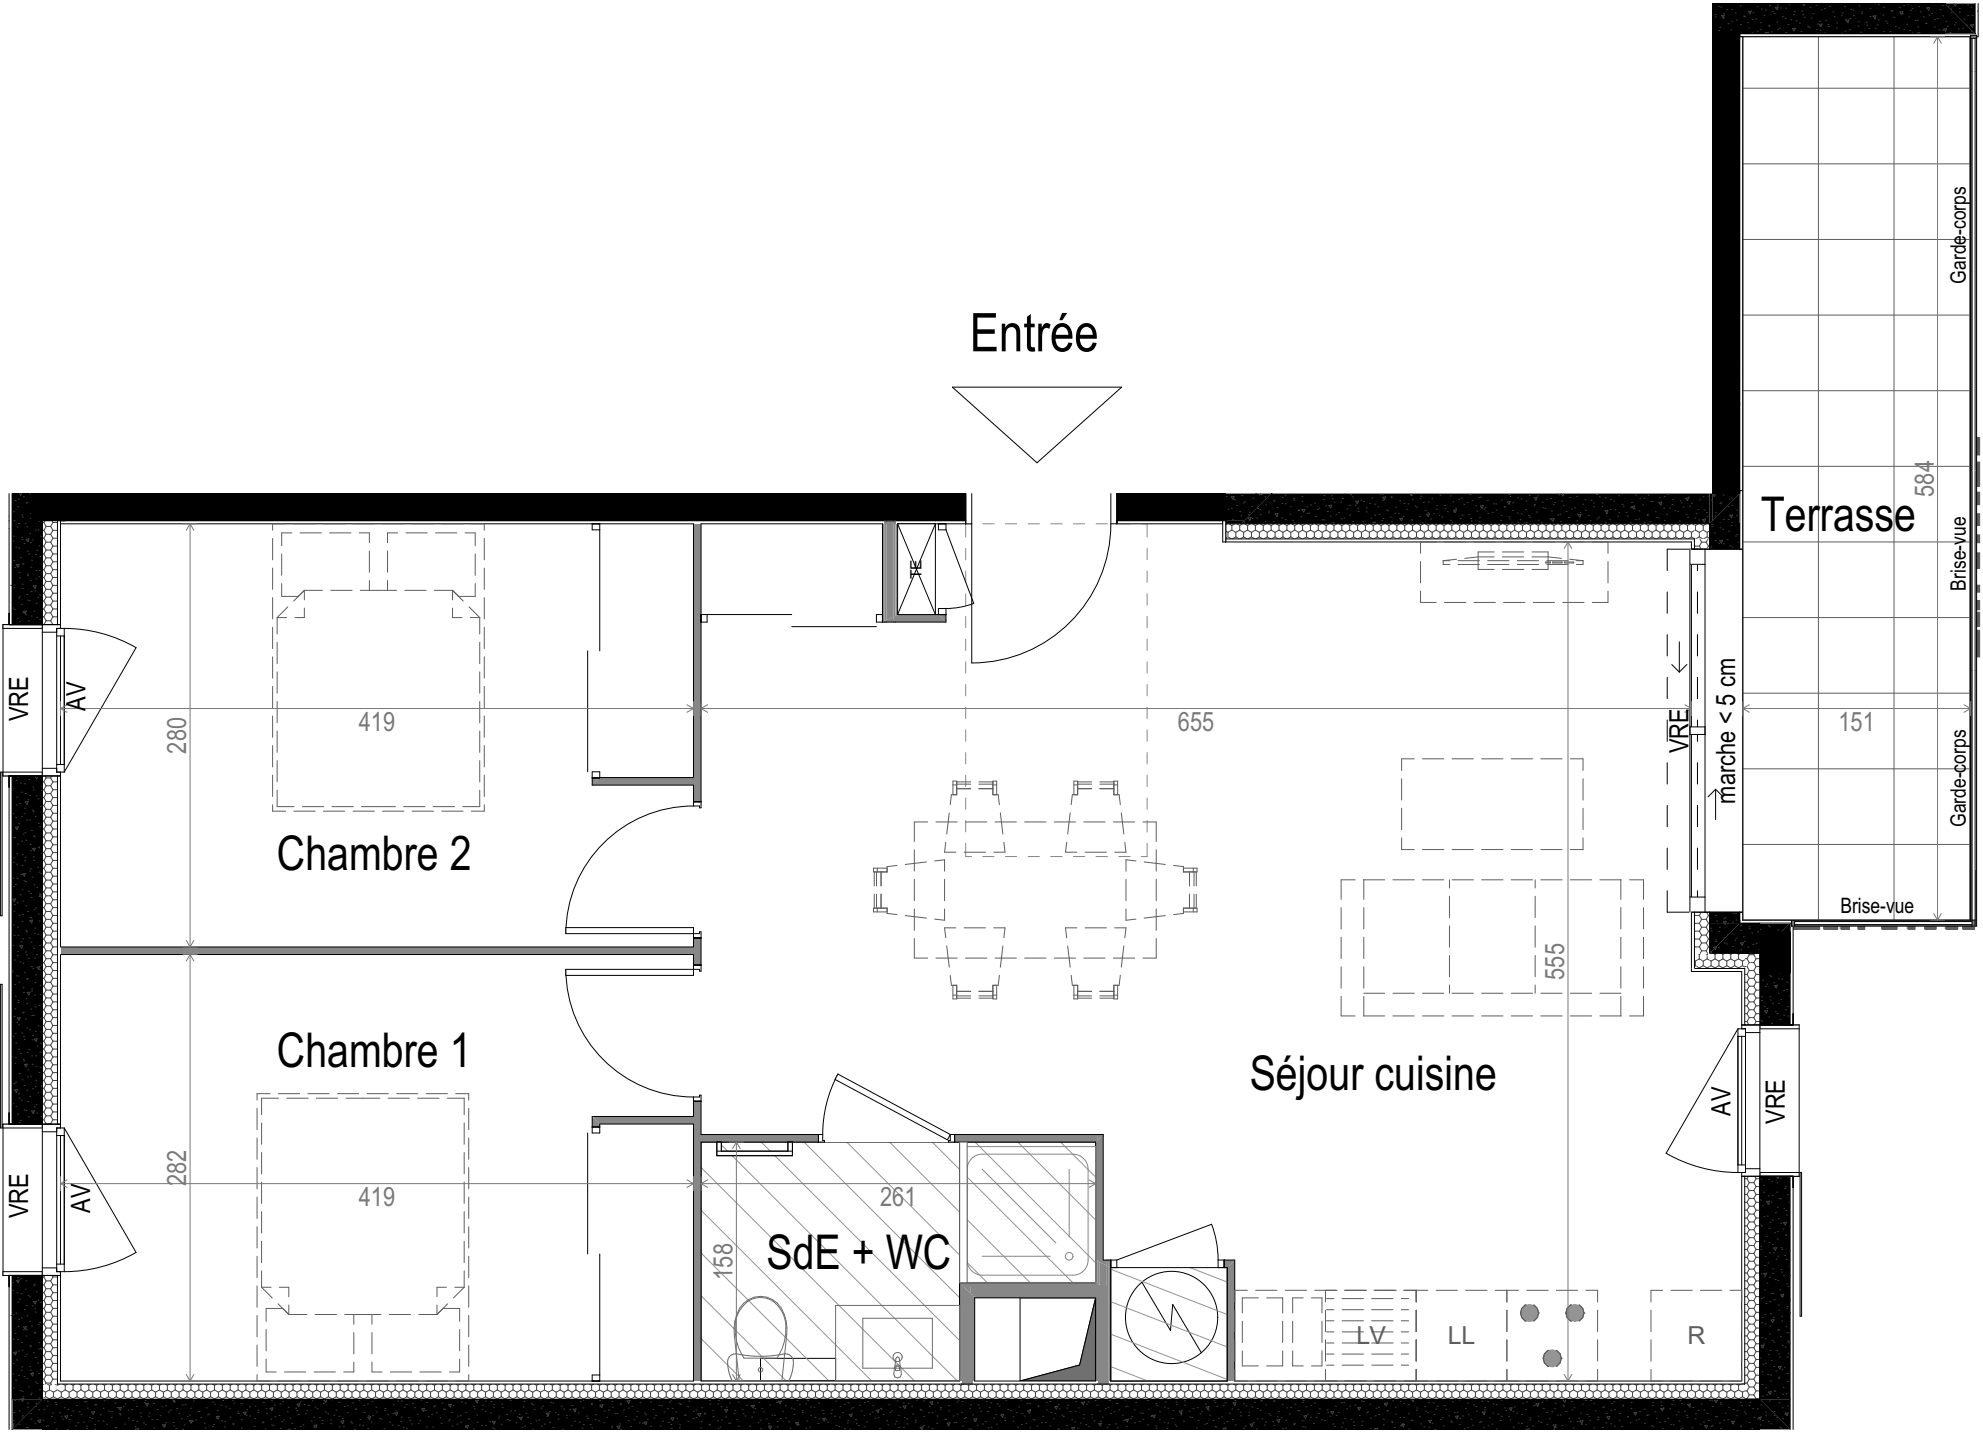

LÉGENDE

N.B. : - Des modifications sont susceptibles d'être apportées à ce plan en fonction des nécessités techniques ou réglementaires lors de la réalisation.
- Les surfaces indiquées sont approximatives conformément à l'article R261-25 du CCH.
- Les retombées, soffites, faux-plafonds, trappes de visite, gaines, canalisations, convecteurs, l'emplacement des équipements et implantations électriques, ainsi que la hauteur sous plafond et la hauteur des seuils et allèges sont figurés à titre indicatif.
- Les plantations éventuelles ne sont pas contractuelles. L'équipement électroménager et mobilier éventuellement indiqué sur plan n'est pas fourni.

