



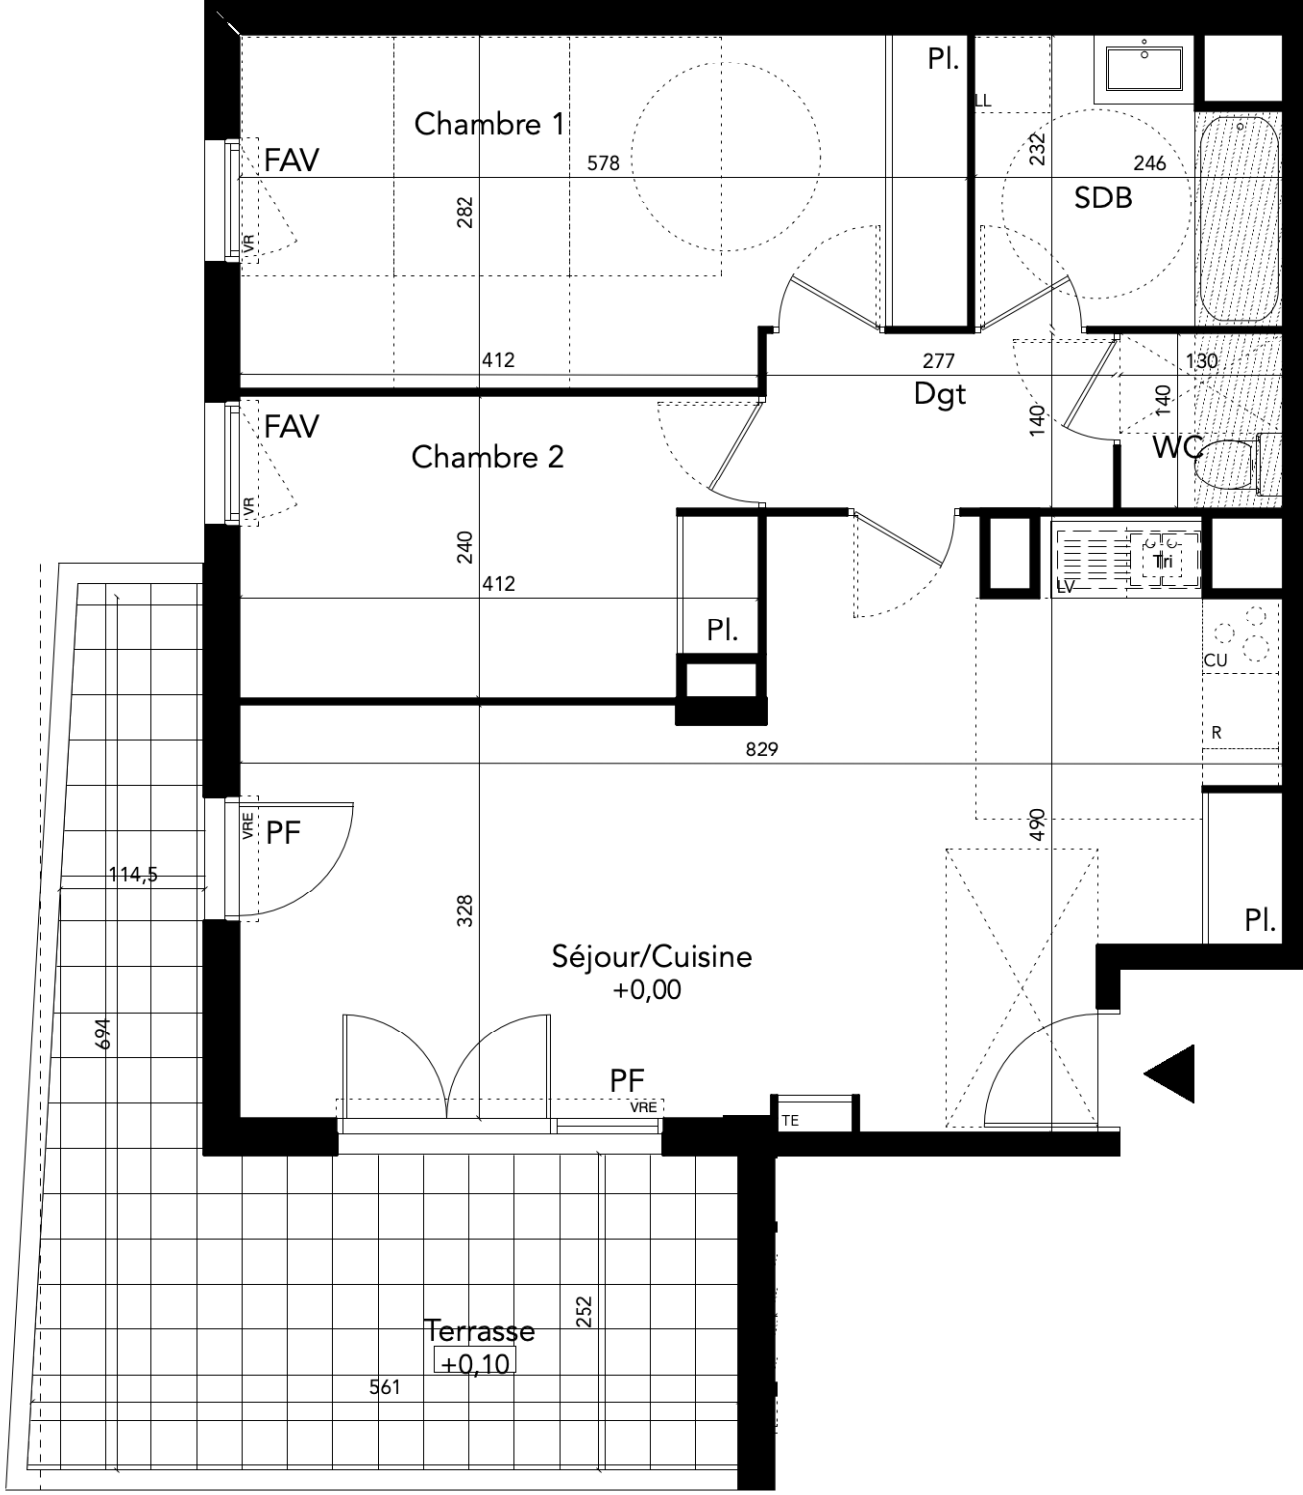

Avenue du Président Wilson, Béziers

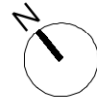

APPARTEMENT n° B507

Niveau: R+5		Type: T3
Séjour / Cuisine + Placard	30,58m2	
Dégagement	3,87m2	
Chambre 1 + Placard	15,46m2	
Chambre 2 + Placard	9,58m2	
Salle de bain	5,27m2	
WC	1,82m2	
SURFACE HABITABLE	66,58m2	
Terrasse	19,19m2	

NOTA: La surface des placards est incluse dans celle de chaque pièce attenante. La hauteur sous-plafond est de 2,50m sauf indication différentes sur le plan

Porte-fenêtre	Fenêtre	Fenêtre sur allège vitrée	Jardinière
PF	F	FAV	
..... Cloison amovible		Pl. : Placard	Cu : Cuisson
Faux Plafond/Soffite		VRE : Volet Roulant Electrique	LL : Lave-Linge
Gaine technique		VR : Volet Roulant	LV : Lave-Vaisselle
TE Tableau Electrique		Tri Emplacement Tri Selectif	R : Réfrigérateur



NOTA : Des modifications sont susceptibles d'être apportées à ce plan en fonction des nécessités techniques, de la réalisation tant en ce qui concerne les dimensions libres que l'équipement. Les surfaces sont approximatives. Les retombées, soffites, faux plafond, équipements sanitaires ainsi que le calepinage et dimensions des carrelages sont figurés à titre indicatif, et peuvent subir des modifications pour impératif technique. Les appareils ménagers ne sont pas fournis. La hauteur des seuils au droit des porte-fenêtres sur balcons ou terrasses pourra varier de 5 à 35 cm à partir du sol intérieur. La hauteur entre le jardin et la terrasse pourra varier entre 0 et 60 cm. Les jardins ne seront pas nécessairement plats et pourront comporter des talus et des pentes.



Plan de vente

11/12/2023