




DATE :
27/03/2025



INDICE : 0

PLAN DE COMMERCIALISATION

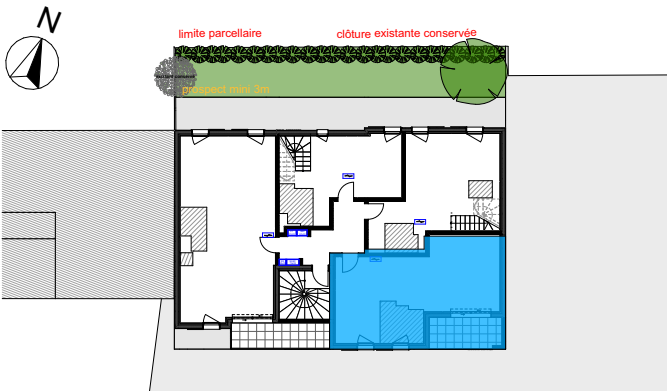


LOT N° 204

NIVEAU R+2 / ATTIQUE	T2
Séjour cuisine	25,5
Chambre + SdE	15,8
WC	1,5
TOTAL SURFACE HABITABLE	46,0 m²
Terrasse	7,9

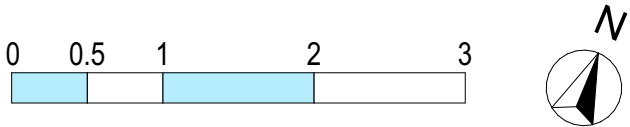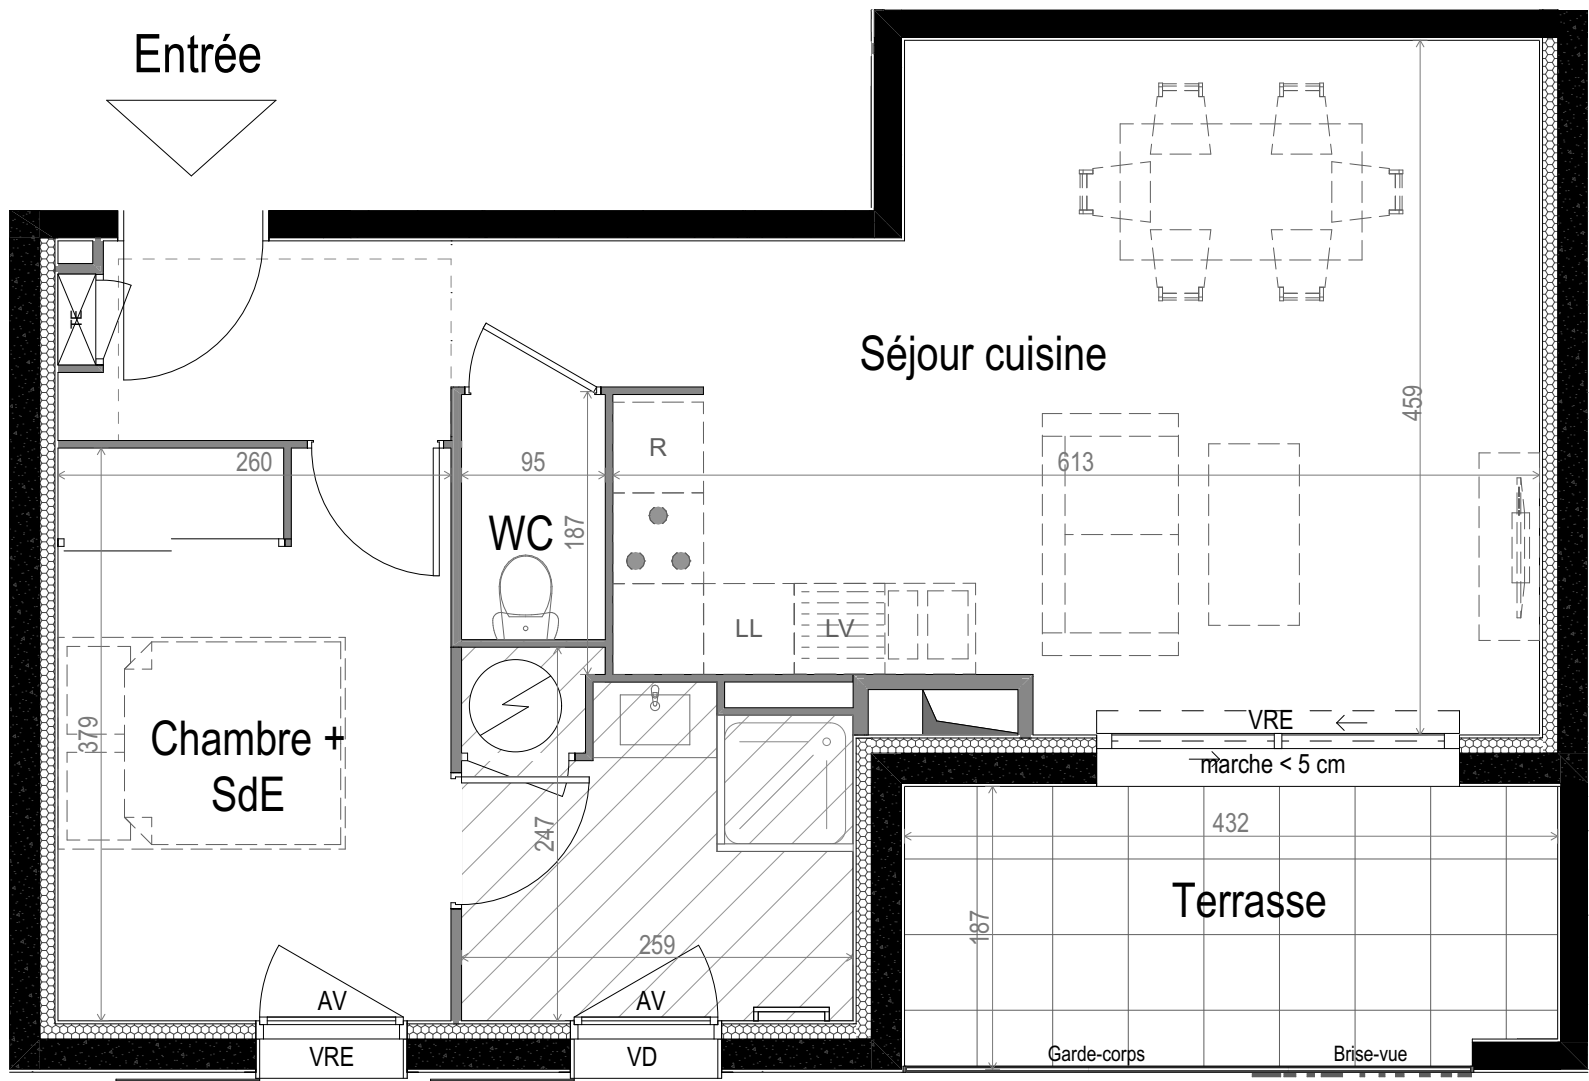


LÉGENDE

N.B. : - Des modifications sont susceptibles d'être apportées à ce plan en fonction des nécessités techniques ou réglementaires lors de la réalisation.
- Les surfaces indiquées sont approximatives conformément à l'article R261-25 du CCH.
- Les retombées, soffites, faux-plafonds, trappes de visite, gaines, canalisations, convecteurs, l'emplacement des équipements et implantations électriques, ainsi que la hauteur sous plafond et la hauteur des seuils et allèges sont figurés à titre indicatif.
- Les plantations éventuelles ne sont pas contractuelles. L'équipement électroménager et mobilier éventuellement indiqué sur plan n'est pas fourni.

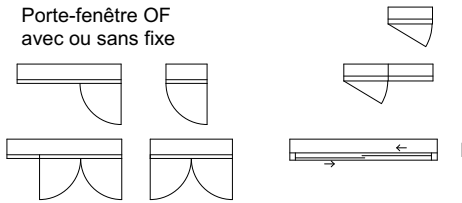

Fenêtre OF
Fenêtre OF +fixe
Porte-fenêtre coulissante

Emplacements électroménager / évier :
Evier
Plaques de cuisson
Réfrigérateur
Lave linge
Lave-Vaisselle
Ballon thermodynamique

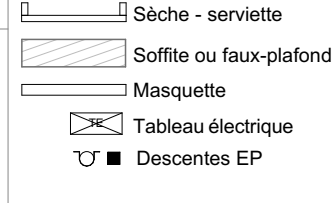

VRE Volet Roulant Électrique
F Fixe
VD Vitrage Dépoli
AV Allège vitrée

