





ENVOL
DÉVELOPPEMENT URBAIN

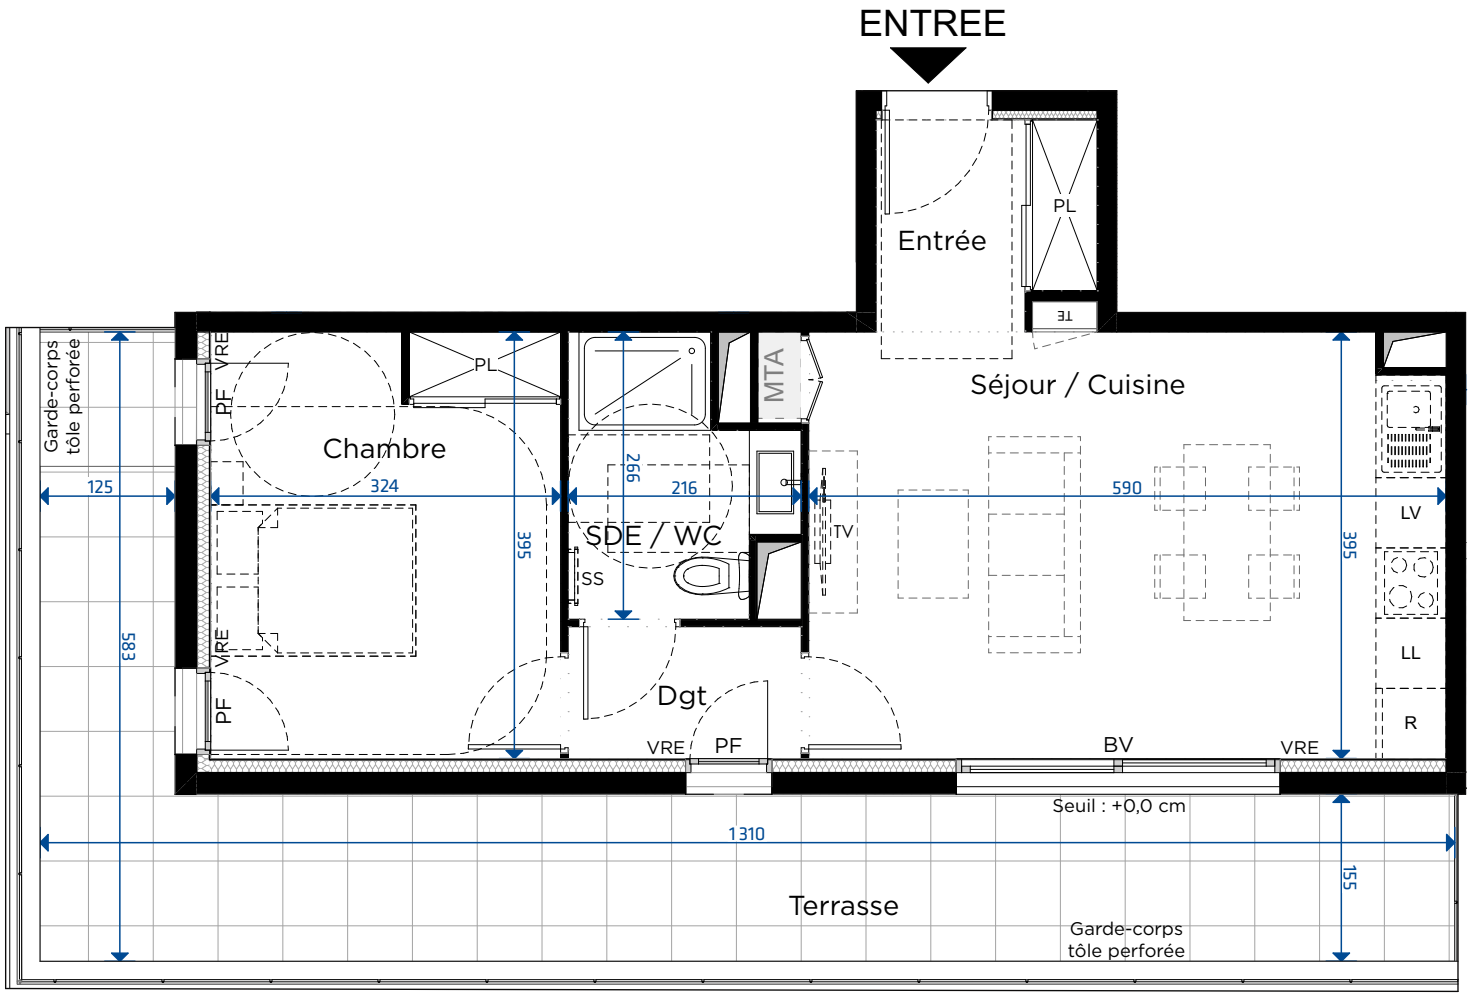

DATE
17/03/2025
INDICE:

PLAN DE COMMERCIALISATION

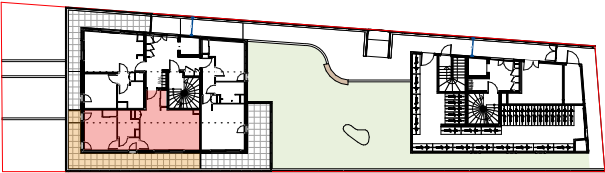

Bâtiment A

Bâtiment B

LOT N° A 002

Niveau RDC

T2

Entrée	3,8 m ²
Séjour / Cuisine	23,0 m ²
Dgt	2,6 m ²
Chambre	12,8 m ²
SDE / WC	4,6 m ²

HSP : 2,50 m

TOTAL SURFACE HABITABLE 46,8 m²


Terrasse 25,6 m²

TOTAL SURFACE EXTERIEUR 25,6 m²

Ateliers A+
CONCEPTION

LEGENDE

NB : Des modifications sont susceptibles d'être apportées à ce plan en fonction des nécessités techniques ou réglementaires lors de la réalisation.
- Les surfaces indiquées sont approximatives conformément à l'article R261-25 du CCH.
- Les retombées, soffites, faux plafonds, trappes de visite, gaines, canalisations, convecteurs, l'emplacement des équipements et implantations électriques, ainsi que la hauteur sous plafond et la hauteur des seuils et allèges sont figurés à titre indicatif.
- Les plantations éventuelles ne sont pas contractuelles.
L'équipement électroménager et mobilier éventuellement indiqué sur le plan n'est pas fourni.

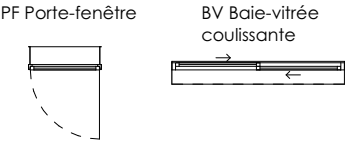

Emplacements électroménager / évier	
	Evier
	Lave-linge
	Réfrigérateur
	Plaques de cuisson
	Lave-vaisselle

	Tableau électrique
	Faux-plafond ou soffite
	Masquette
	Prise TV
	Sèche-serviette

VRM	Volet roulant manuel
VRE	Volet roulant électrique
BSO	Brise soleil orientable
VD	Verre dépoli

