

Document non contractuel. Les côtes et les surfaces mentionnées dans le présent document sont données à titre indicatif. Des modifications sont susceptibles d'être apportées en cours d'exécution des travaux pour des raisons d'ordre technique, administrative ou encore juridique. Les retombées, soffites, faux-plafonds, canalisations, convecteurs ne figurent pas forcément sur le plan et lorsque ces éléments sont figurés, ils le sont à titre indicatif, le positionnement définitif de ces ouvrages étant susceptible d'évoluer en fonction des différentes études techniques des corps d'états. L'encombrement des gaines et la profondeur des placards sont approximatives. Les équipements peuvent subir des modifications en fonction des contraintes de réalisation. Un dénivelé peut exister entre le niveau fini intérieur du logement et le niveau fini extérieur de la terrasse en fonction des nécessités technique de réalisation. La topographie du site et donc du jardin n'est pas forcément renseignée. Le jardin pourra comporter des dénivelés ou encore des restanques.

Indice J le 17/03/2023

LE DOMAINE DE
**FAN
FARI
GOULE**
FOS SUR MER

Plan de vente


ILOT N°4
BÂTIMENT A

NIVEAU RDC T2
Appartement N° A002


Chambre 1 + PL	11,61
Dgt + PL	3,04
Sde	5,14
Séjour/Cuisine	27,23

TOTAL HABITABLE	47,02 m²
TERRASSES	15,16 m ²
JARDIN	51,85 m ²
CAVE	

Plan de repérage :

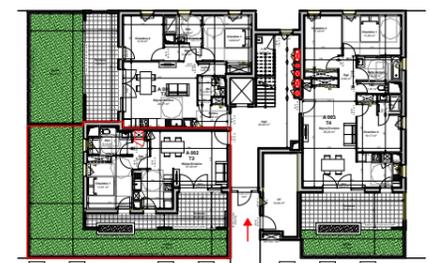

N
BÂTIMENT A / A002

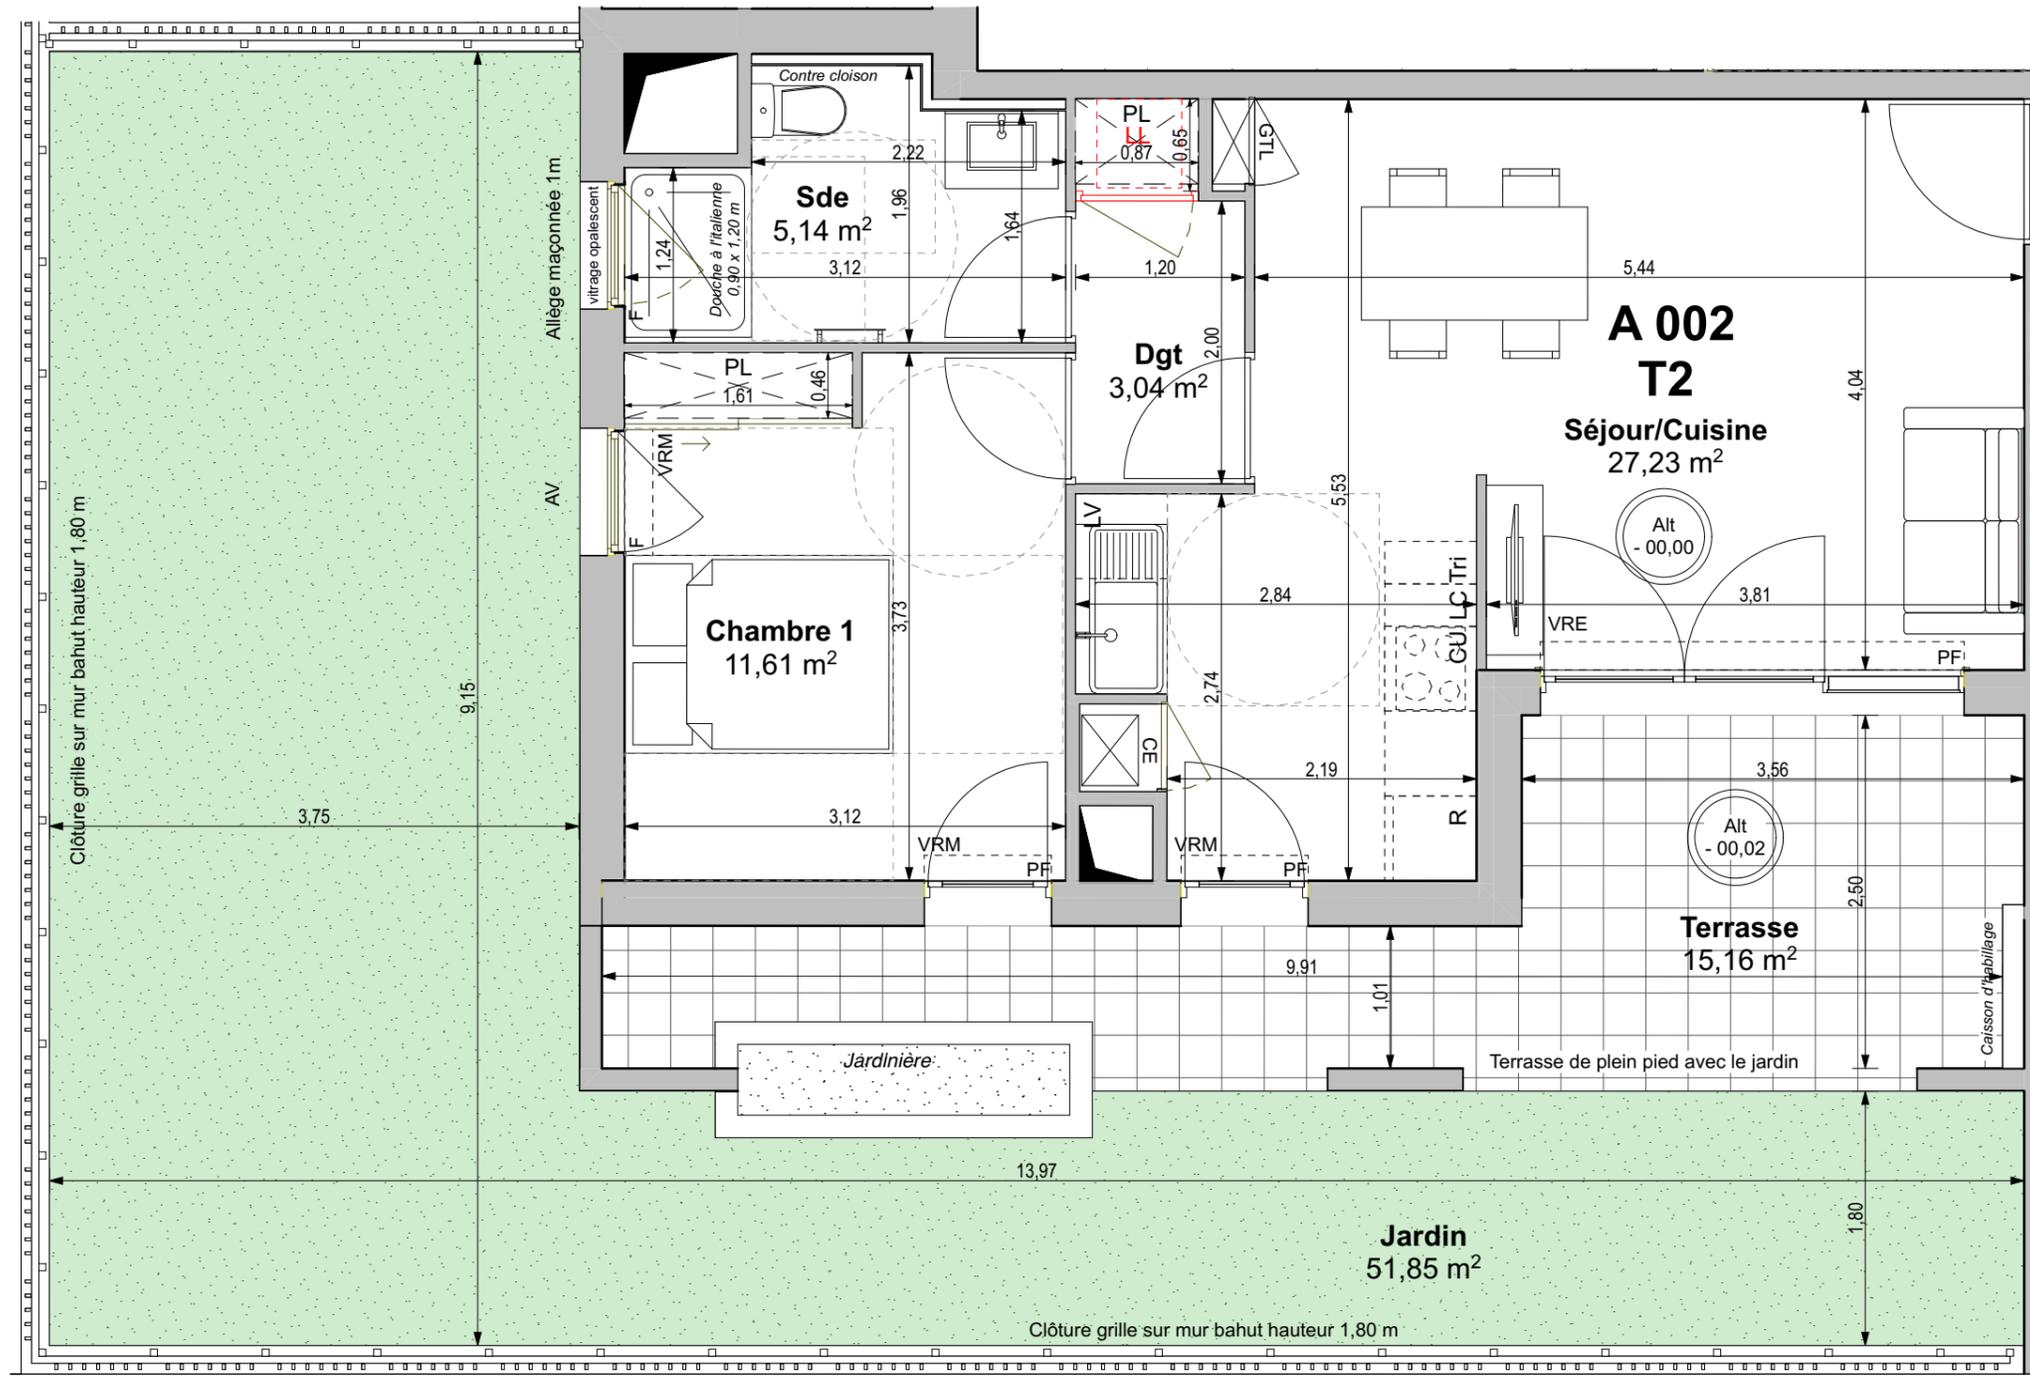

NF Habitat HQE: 2,50m
sans aucun obstacle



Echelle : 1:50



Légende

- | | | | | | | | | | | | | | | | | |
|---|--------------------------------------|--------------------------------|----------------------------|---------------------------|--------------------------------|--------------------|-------|------------------|---------------------|--------------------|--------------|-----------------|---------------------|-------------------|--------------------|------------------------------|
| | | | | | | | | | | | | | | | | |
| porte-fenêtre ouvrant à la française fixe | porte-fenêtre ouvrant à la française | fenêtre ouvrant à la française | fenêtre ouvrant à soufflet | placard porte coulissante | placard ouvrant à la française | tableau électrique | gaine | sèche-serviettes | Soffre Faux-plafond | Tri : Tri sélectif | CU : Cuisson | LL : Lave-linge | LV : Lave-vaisselle | R : Réfrigérateur | CE : Chaudière-eau | LC : Linéaire complémentaire |

- F : Fenêtre
PF : Porte-Fenêtre
AV : Allège vitrée
VRM : Volet Roulant
VRE : Volet Roulant
VC : Volet Coulissant

ENVOL
1729, Avenue de la Pompignane
34965 MONTPELLIER Cedex 2
Tél: 04.48.20.72.07