


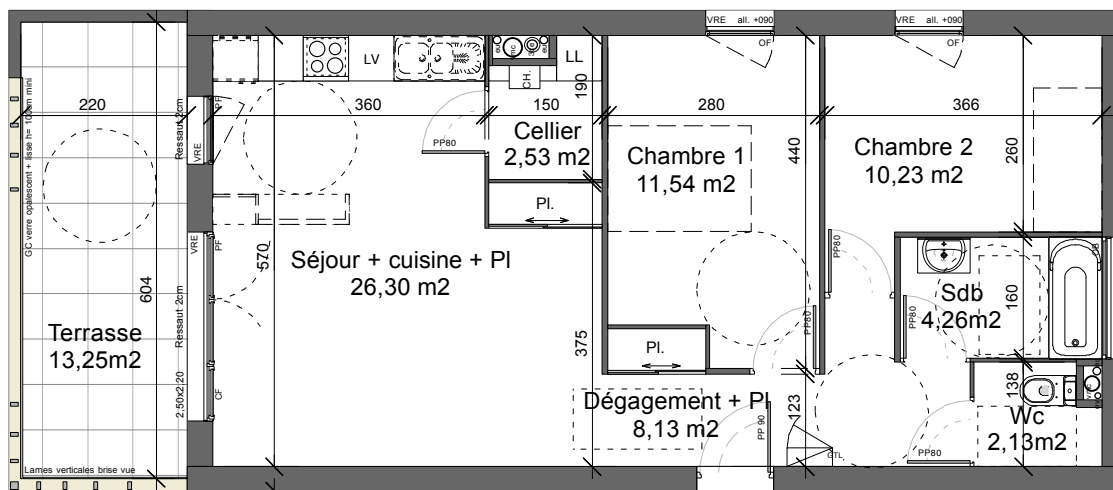


B 101
T3
65,13m²

RÉSIDENCE
Jean-Claude Vilar

ENVOL
URBANISME PERCEMENT URBAIN

Construction de 30 logements
23, chemin des Rocailles
30400 Villeneuve lès Avignon

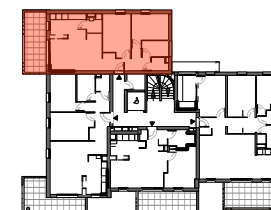

PLAN DE REPERAGE DU LOGEMENT

PLAN DE VENTE

Bâtiment B	Surfaces	
NIVEAU 1 Type T3	Dégagement	8,13 m²
	Cuisine + Séjour	26,30 m²
	Cellier	2,53 m²
	Chambre 1	11,54 m²
	Chambre 2	10,23 m²
	Salle de bains	4,26 m²
	WC	2,13 m²
	Surface habitable	65,13 m²
	Terrasse	13,25 m²
NOTA : La surface des placards est incluse dans celle des pièces attenantes		

Architecte

Maître d'ouvrage

Jean-Claude CANAUD
architecte d.p.l.g. - urbaniste
1729, Avenue de la Pompi gnane
34 965 MONTPELLIER
06 32 88 61 47
www.jcanaud-architecte.com

ENVOL
URBANISME PERCEMENT URBAIN

1729, Avenue de la Pompi gnane
34 965 MONTPELLIER

Contact : Mathieu FABRY 06 32 88 61 47
mathieu.fabry@envol.fr

NOTA : Le présent plan est établi sur la base du dossier Permis de Construire et pourra subir des adaptations dimensionnelles, techniques et d'organisation, afin de répondre aux contraintes induites par les études d'exécution (contraintes techniques et réglementaires).
Les poutres, poteaux, soffites et faux plafonds n'apparaissent pas systématiquement sur le présent plan.
Les rectangles et cercles en pointillés sont représentés à titre indicatif dans le respect de la norme accessibilité P.M.R.
Les accès aux espaces extérieurs (jardins, terrasses, balcons) pourront présenter des différences de niveaux pour des raisons techniques.
Les éléments de mobilier ne sont présentés qu'à titre indicatif.
Les plantations éventuelles ne sont pas contractuelles.

Indice 0

01/02/2022



Echelle 1/100ème



Espace libre diamètre 150cm

Aire de manoeuvre

Tableau électrique

PF : Porte-Fenêtre

OF : Fenêtre Ouvrant à la Française

VRE : Volet roulant électrique

GC : Garde-corps

Pl. : Placard

Ch. : Chaudière

LL : Lave linge

LV : Lave Linge