



Avenue du Président Wilson, Béziers



APPARTEMENT n° C202


Niveau: R+2      Type: T3

Entrée + Placard	2,60m2
Séjour / Cuisine	31,04m2
Dégagement + Placard	4,82m2
Chambre 1 + Placard	12,48m2
Chambre 2 + Placard	10,74m2
Salle de bain	4,59m2
WC	1,82m2

<b>SURFACE HABITABLE</b>	68,09m2
Terrasse	14,52m2

NOTA: La surface des placards est incluse dans celle de chaque pièce attenante. La hauteur sous-plafond est de 2,50m sauf indication différentes sur le plan

Porte-fenêtre	Fenêtre	Fenêtre sur allège vitrée	Jardinière
PF	F	FAV	
..... Cloison amovible	Pl. : Placard		Cu : Cuisson
Faux Plafond/Soffite	VRE : Volet Roulant Electrique		LL : Lave-Linge
Gaine technique	VR : Volet Roulant		LV : Lave-Vaisselle
Tableau Electrique	Tri : Emplacement Tri Selectif		R : Réfrigérateur

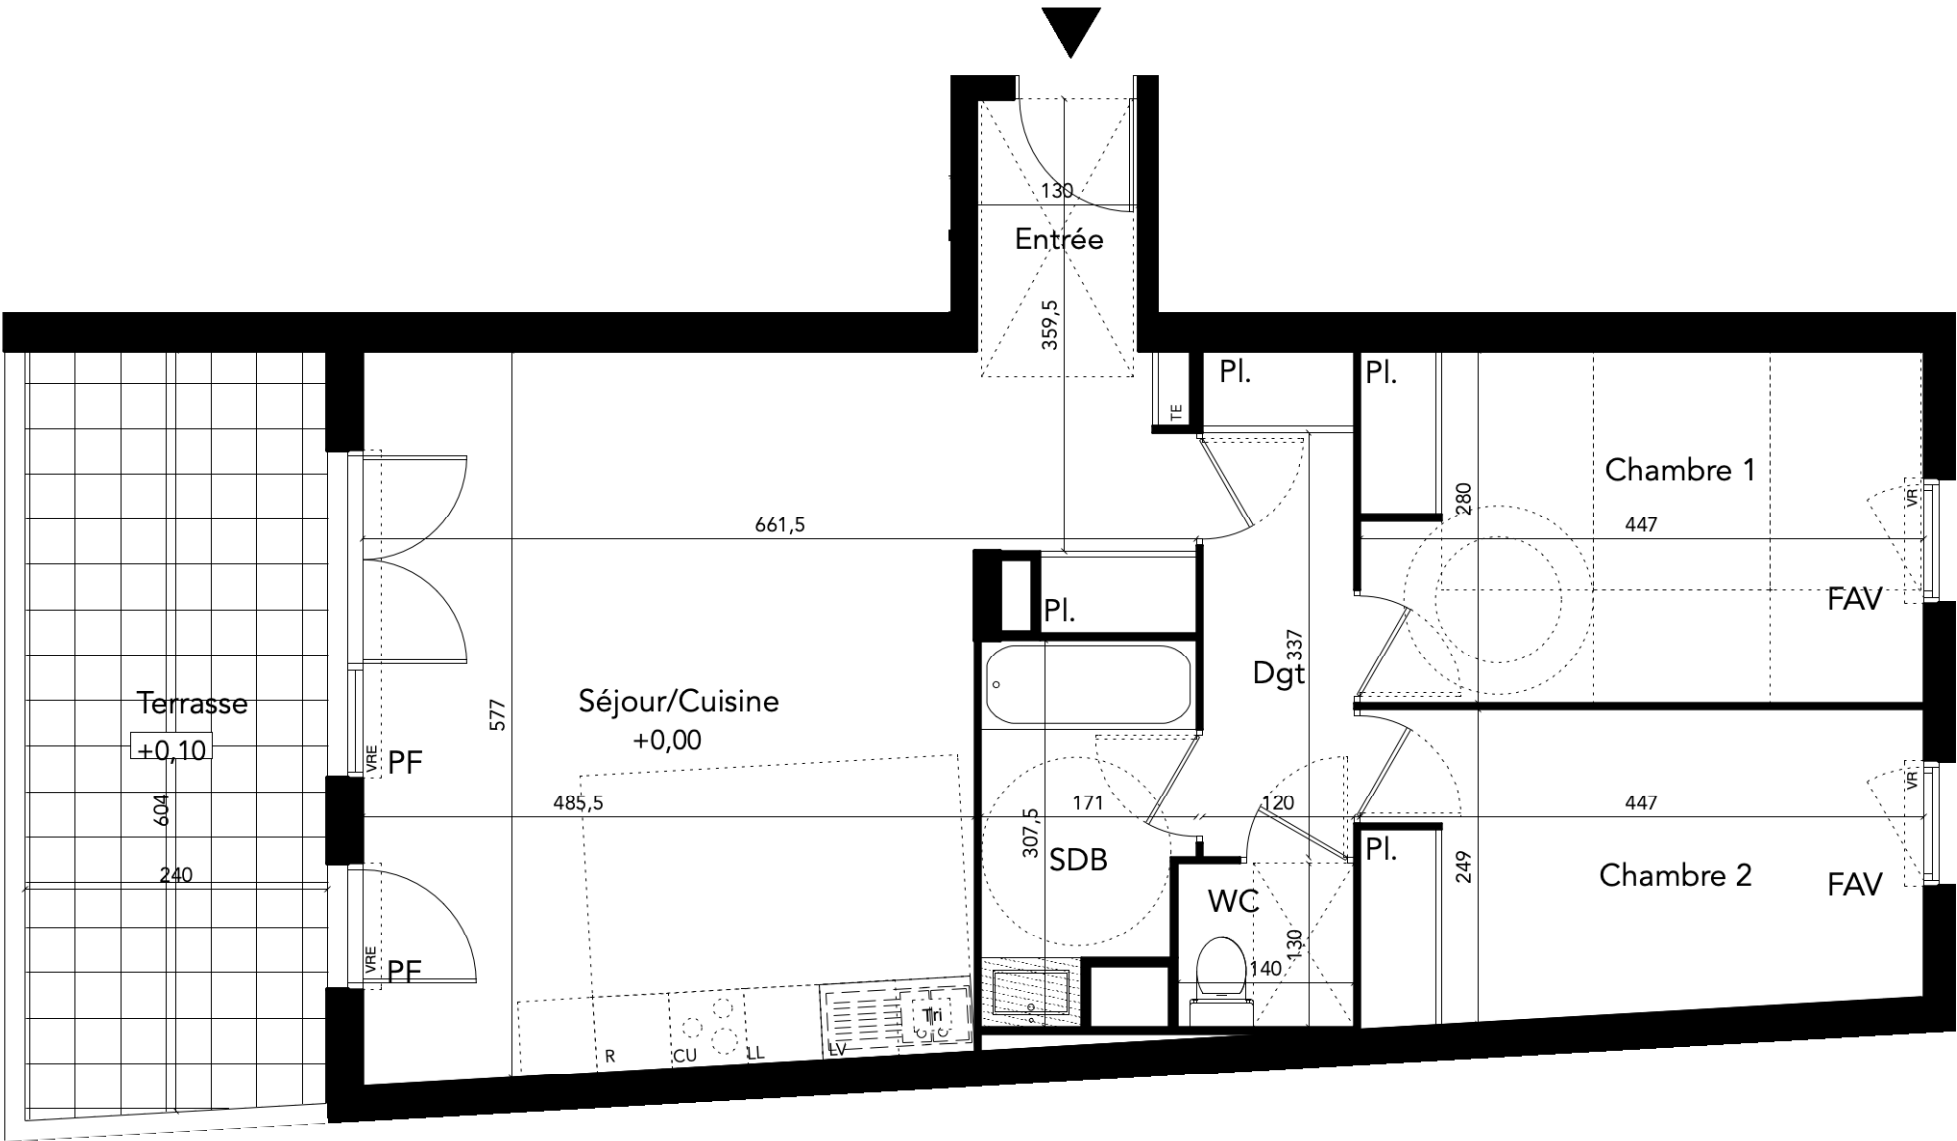

NOTA : Des modifications sont susceptibles d'être apportées à ce plan en fonction des nécessités techniques, de la réalisation tant en ce qui concerne les dimensions libres que l'équipement. Les surfaces sont approximatives. Les retombées, soffites, faux plafond, équipements sanitaires ainsi que le calepinage et dimensions des carrelages sont figurés à titre indicatif, et peuvent subir des modifications pour impératif technique. Les appareils ménagers ne sont pas fournis. La hauteur des seuils au droit des porte-fenêtres sur balcons ou terrasses pourra varier de 5 à 35 cm à partir du sol intérieur. La hauteur entre le jardin et la terrasse pourra varier entre 0 et 60 cm. Les jardins ne seront pas nécessairement plats et pourront comporter des talus et des pentes.