

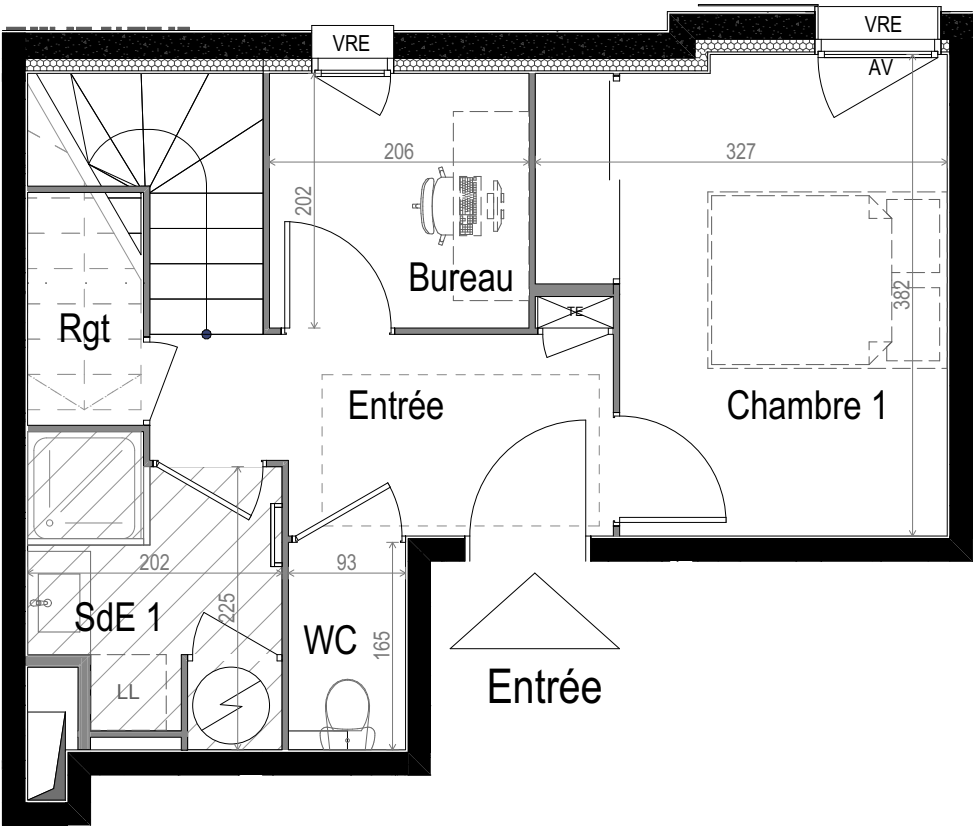


R+2

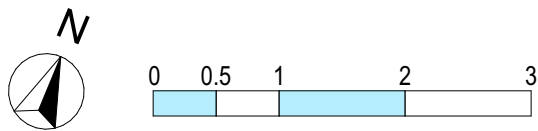

R+3 - Attique

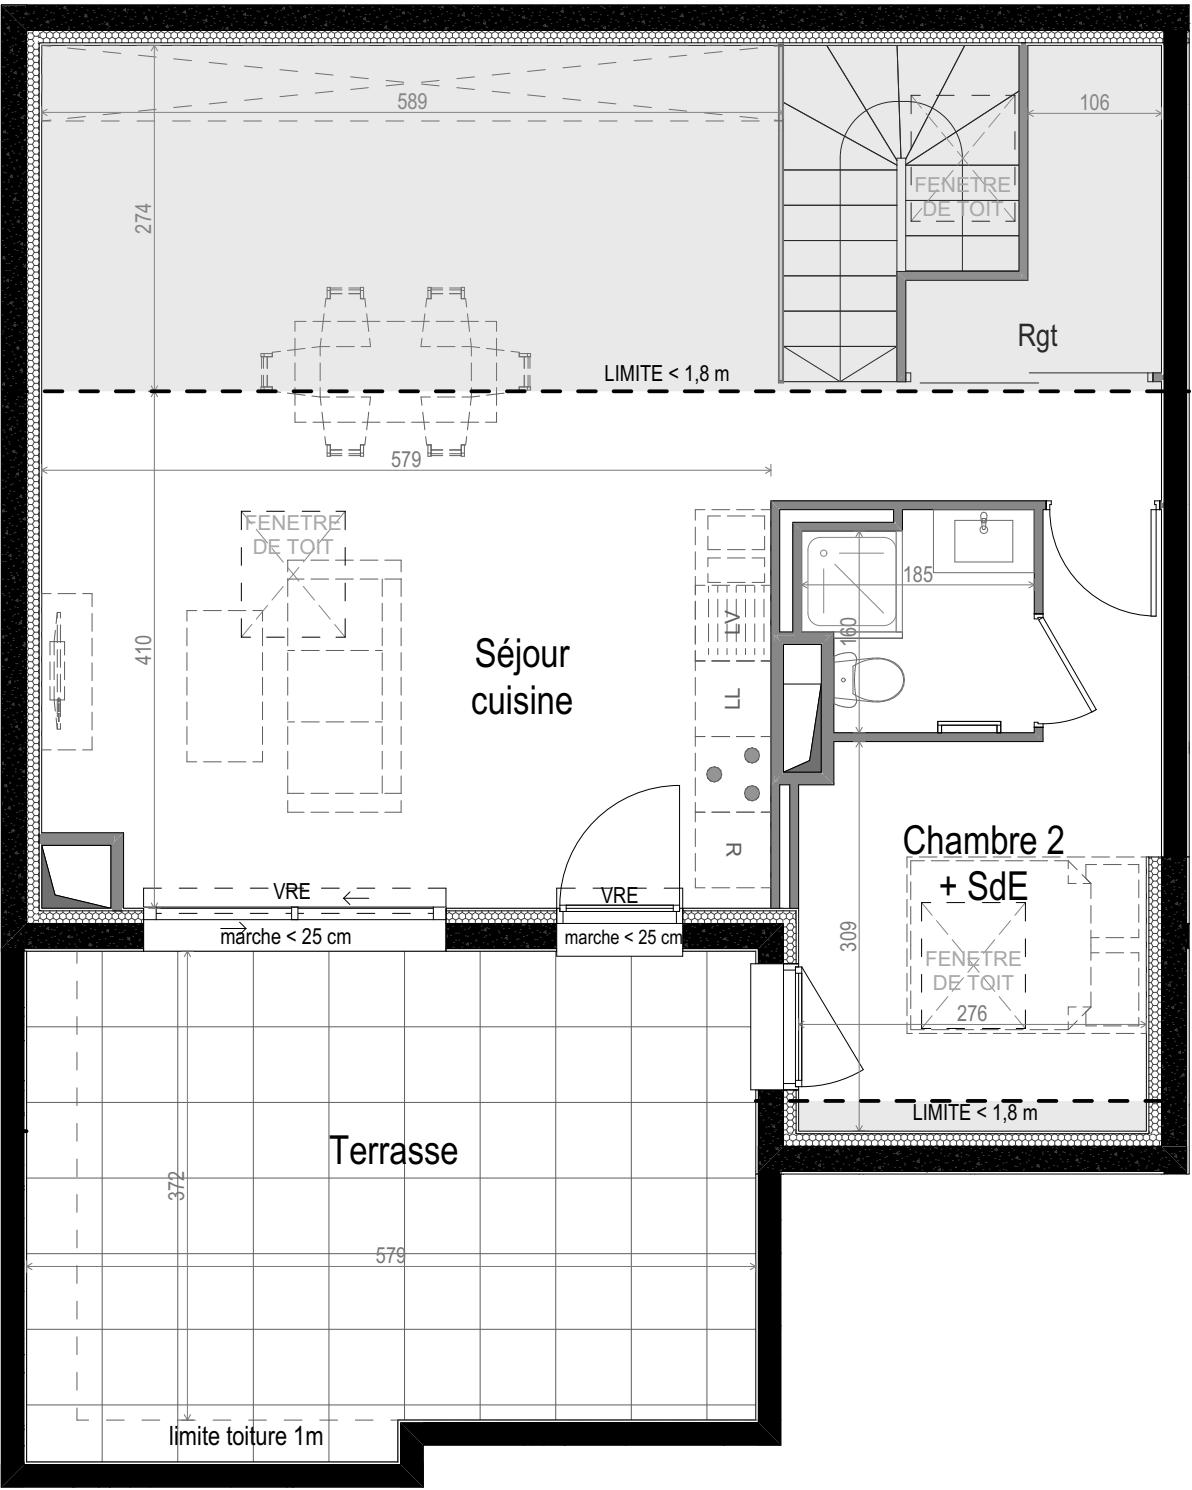

LÉGENDE

**N.B. :** - Des modifications sont susceptibles d'être apportées à ce plan en fonction des nécessités techniques ou réglementaires lors de la réalisation.  
- Les surfaces indiquées sont approximatives conformément à l'article R261-25 du CCH.  
- Les retombées, soffites, faux-plafonds, trappes de visite, gaines, canalisations, convecteurs, l'emplacement des équipements et implantations électriques, ainsi que la hauteur sous plafond et la hauteur des seuils et allèges sont figurés à titre indicatif.  
- Les plantations éventuelles ne sont pas contractuelles. L'équipement électroménager et mobilier éventuellement indiqué sur plan n'est pas fourni.

Porte-fenêtre OF avec ou sans fixe

Fenêtre OF

Fenêtre OF +fixe

Porte-fenêtre coulissante

Emplacements électroménager / évier :

Evier

Plaques de cuisson

R Réfrigérateur

LL Lave linge

LV Lave-Vaisselle

Ballon thermodynamique

Sèche - serviette

Soffite ou faux-plafond

Masquette

Tableau électrique

Descentes EP

VRE Volet Roulant Électrique

F Fixe

VD Vitrage Dépoli


AV Allège vitrée



DATE :  
27/03/2025

INDICE : 0

PLAN DE COMMERCIALISATION

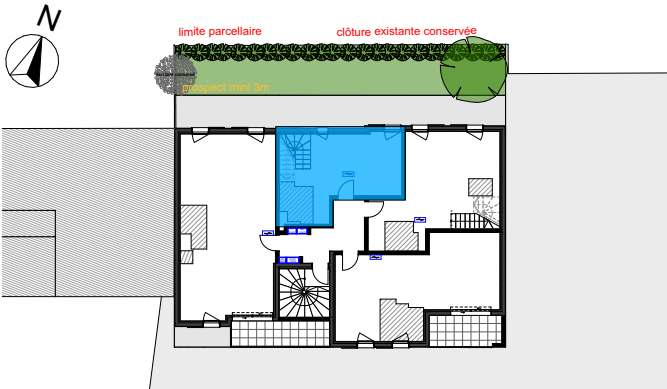

LOT N° 202

| NIVEAU R+2 / ATTIQUE |                                | T3D             |
|----------------------|--------------------------------|-----------------|
| R+2                  | Entree                         | 5,2             |
|                      | Chambre 1                      | 10,9            |
|                      | WC                             | 1,5             |
|                      | SdE 1                          | 4,2             |
|                      | Bureau                         | 4,2             |
|                      | Rgt                            | 1,0             |
| Attique              | Séjour cuisine                 | 26,0            |
|                      | Chambre 2 + SdE                | 12,7            |
|                      | <b>TOTAL SURFACE HABITABLE</b> | <b>65,7 m²</b>  |
|                      | Terrasse                       | 20,0            |
|                      | <b>Limite h&lt; 1,8m</b>       | <b>19,95 m²</b> |
|                      | <b>Limite h&lt; 1,8m</b>       | <b>0,66 m²</b>  |

