



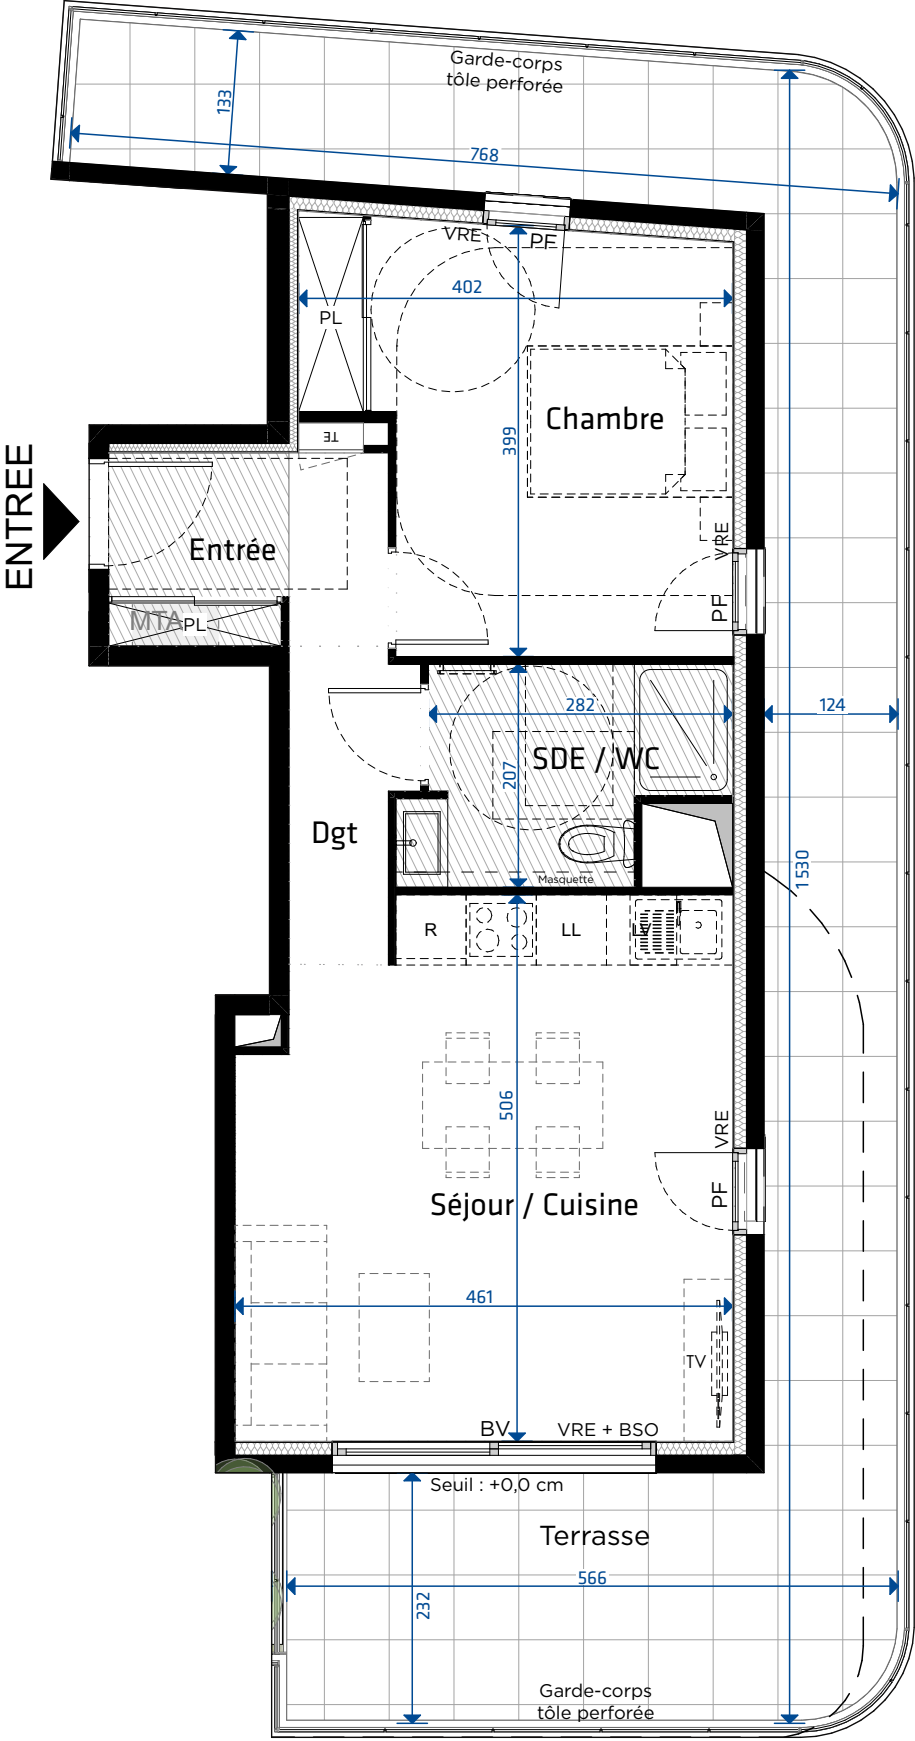


LEGENDE

NB : Des modifications sont susceptibles d'être apportées à ce plan en fonction des nécessités techniques ou réglementaires lors de la réalisation.
- Les surfaces indiquées sont approximatives conformément à l'article R261-25 du CCH.
- Les retombées, soffites, faux plafonds, trappes de visite, gaines, canalisations, convecteurs, l'emplacement des équipements et implantations électriques, ainsi que la hauteur sous plafond et la hauteur des seuils et allèges sont figurés à titre indicatif.
- Les plantations éventuelles ne sont pas contractuelles.
L'équipement électroménager et mobilier éventuellement indiqué sur le plan n'est pas fourni.

PF Porte-fenêtre

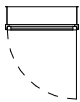

BV Baie-vitrée coulissante

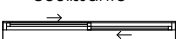

Emplacements électroménager / évier



Lave-linge



Réfrigérateur



Lave-vaisselle



Plaques de cuisson



Tableau électrique



Faux-plafond ou soffite



Masquette



Prise TV



Sèche-serviette

VRM

Volet roulant manuel

VRE

Volet roulant électrique

BSO

Brise soleil orientable

VD

Verre dépoli




ENVOL
DÉVELOPPEMENT URBAIN

GROUPE
TORRES


DATE
17/03/2025

INDICE:

PLAN DE COMMERCIALISATION

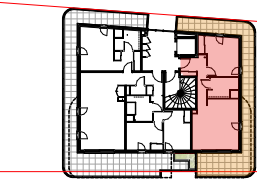

Bâtiment A

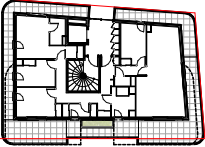

Bâtiment B

LOT N° A 501

Niveau R+5

T2

Entrée	4,6 m ²
Dgt	3,1 m ²
Séjour / Cuisine	22,0 m ²
Chambre	14,0 m ²
SDE / WC	5,3 m ²

HSP : 2,50 m (hors HSFP)

TOTAL SURFACE HABITABLE 49,0 m²

Terrasse 36,8 m²

TOTAL SURFACE EXTERIEUR 36,8 m²